


修正	工事名称 東 小 学 校			
	図面名称 1 階 平 面 図	縮 尺	1/500	21-1-1
	田原本町教育委員会 教育総務課			

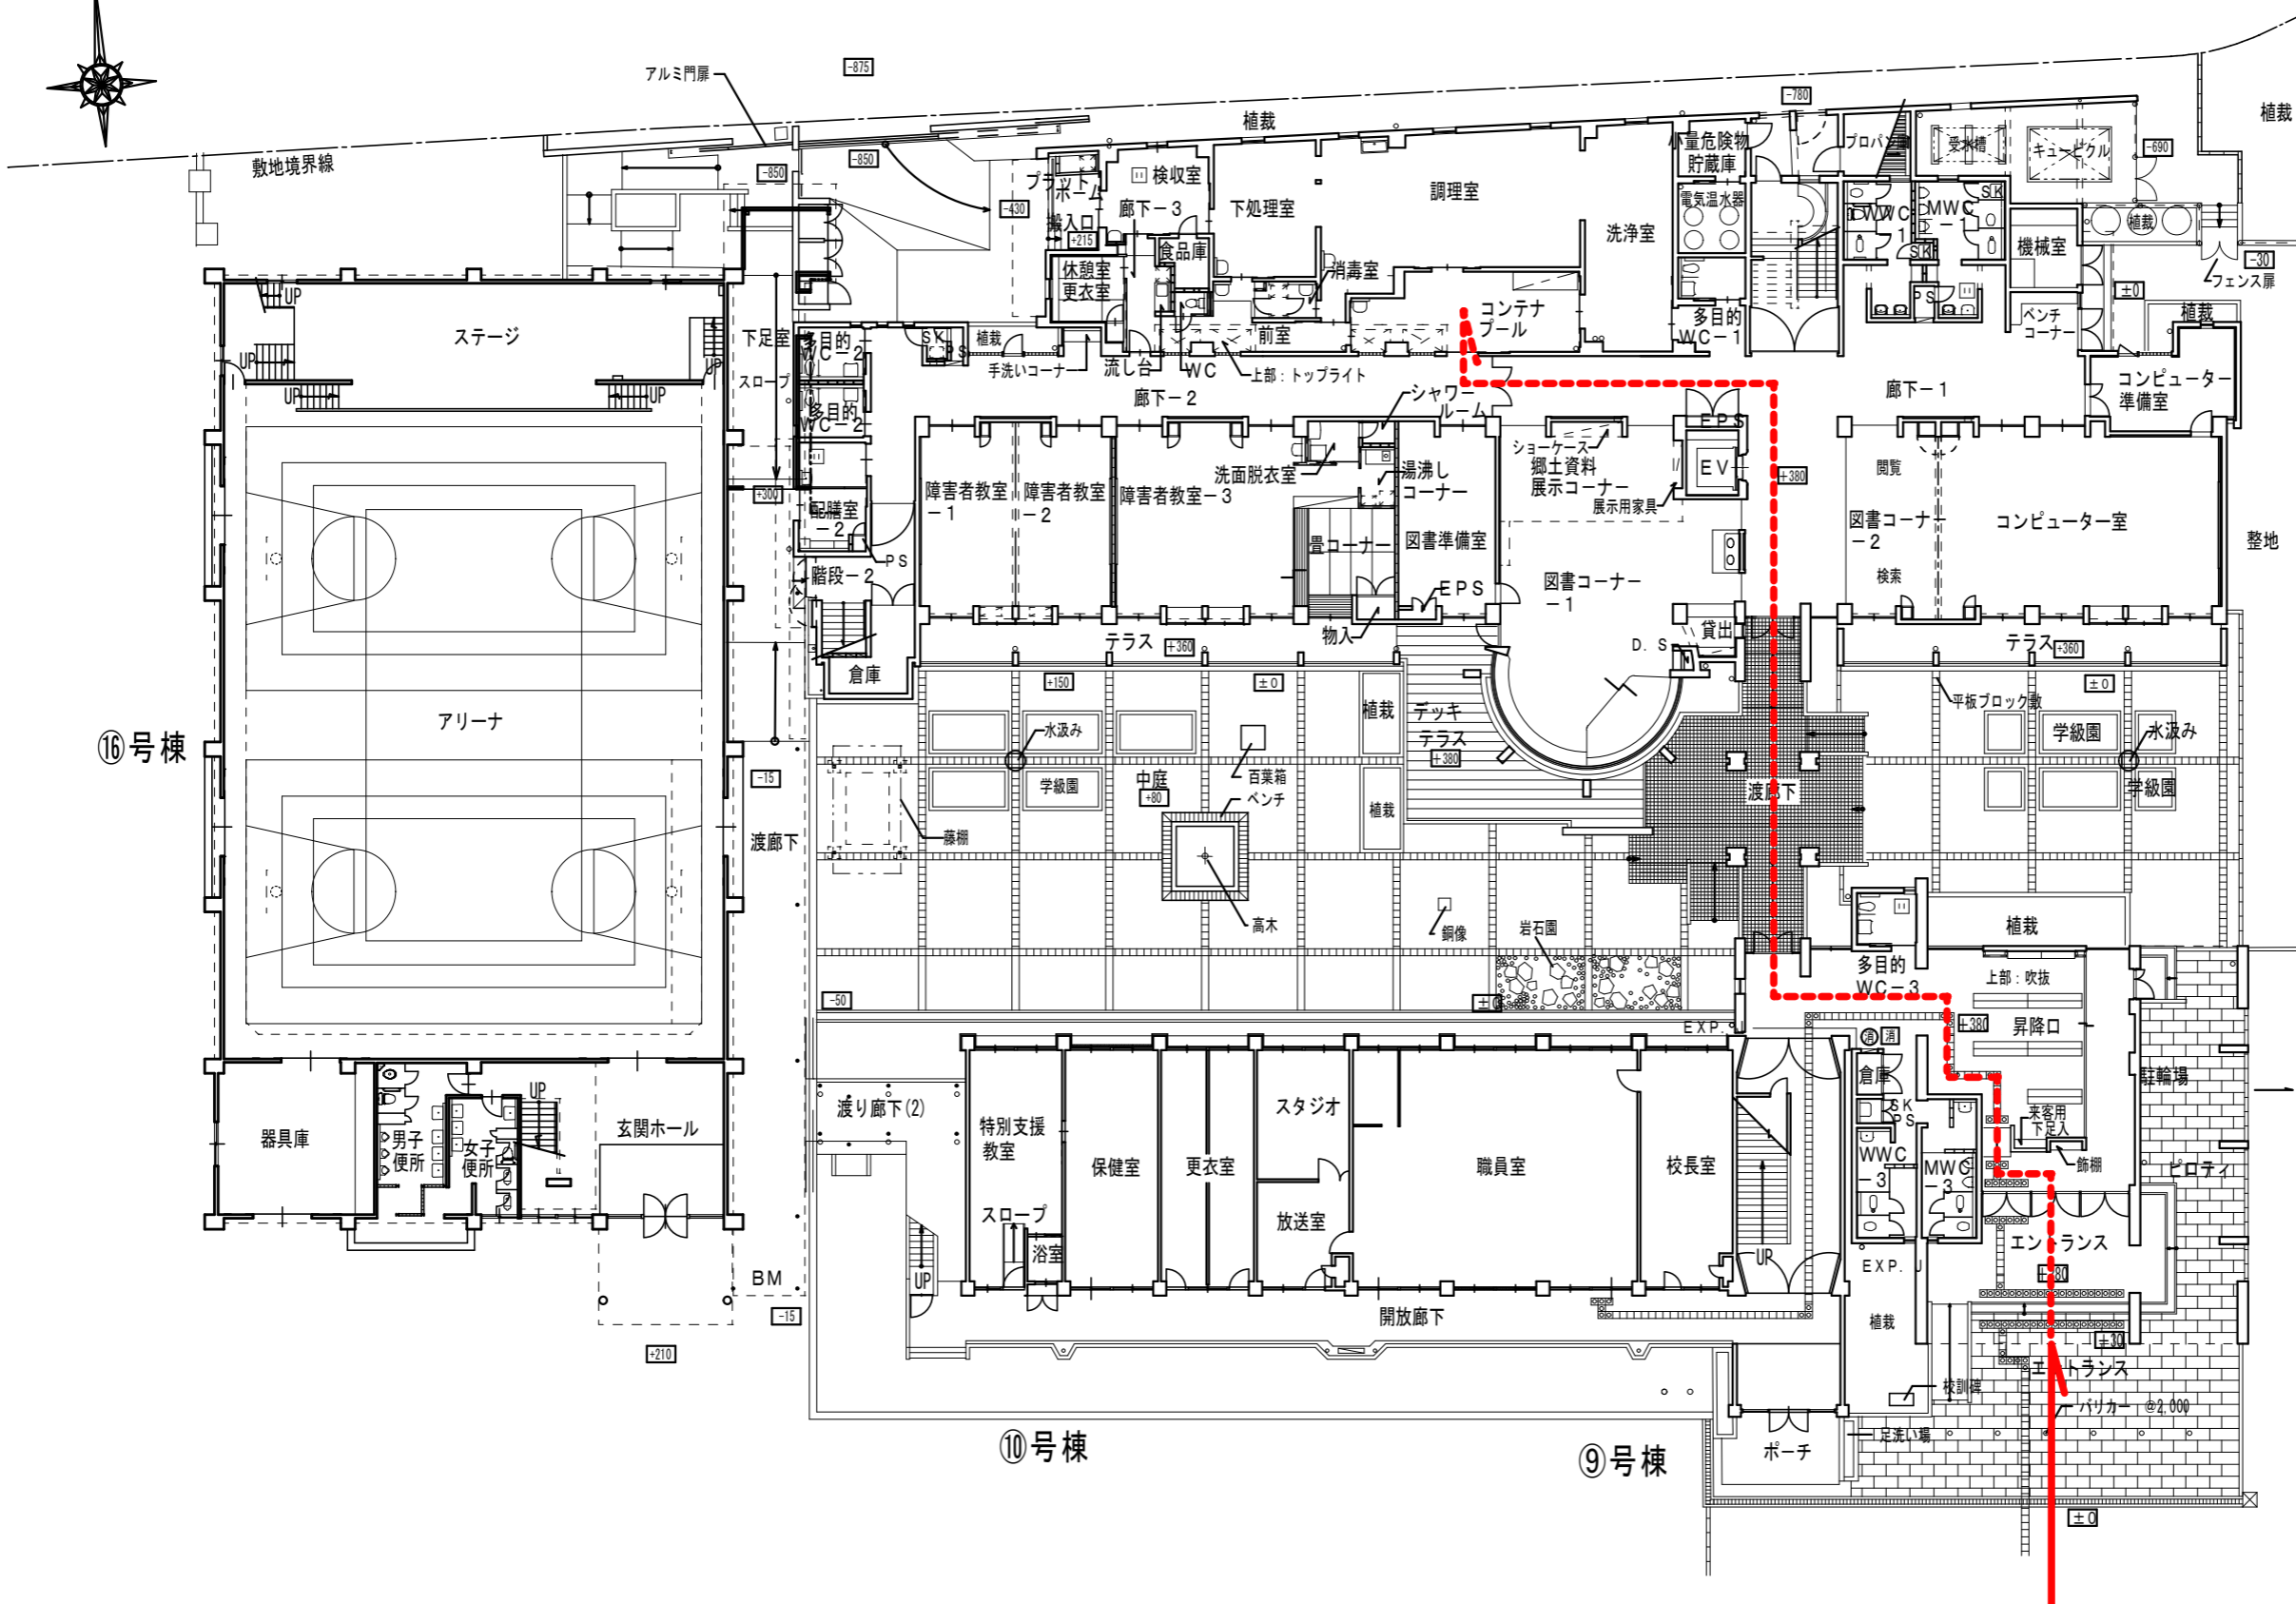

23号棟



24号棟

16号棟

10号棟



9号棟

修正	工事名称 北小学校			
	図面名称 1階平面図	縮尺	1/300	22-1-1
	田原本町教育委員会 教育総務課			

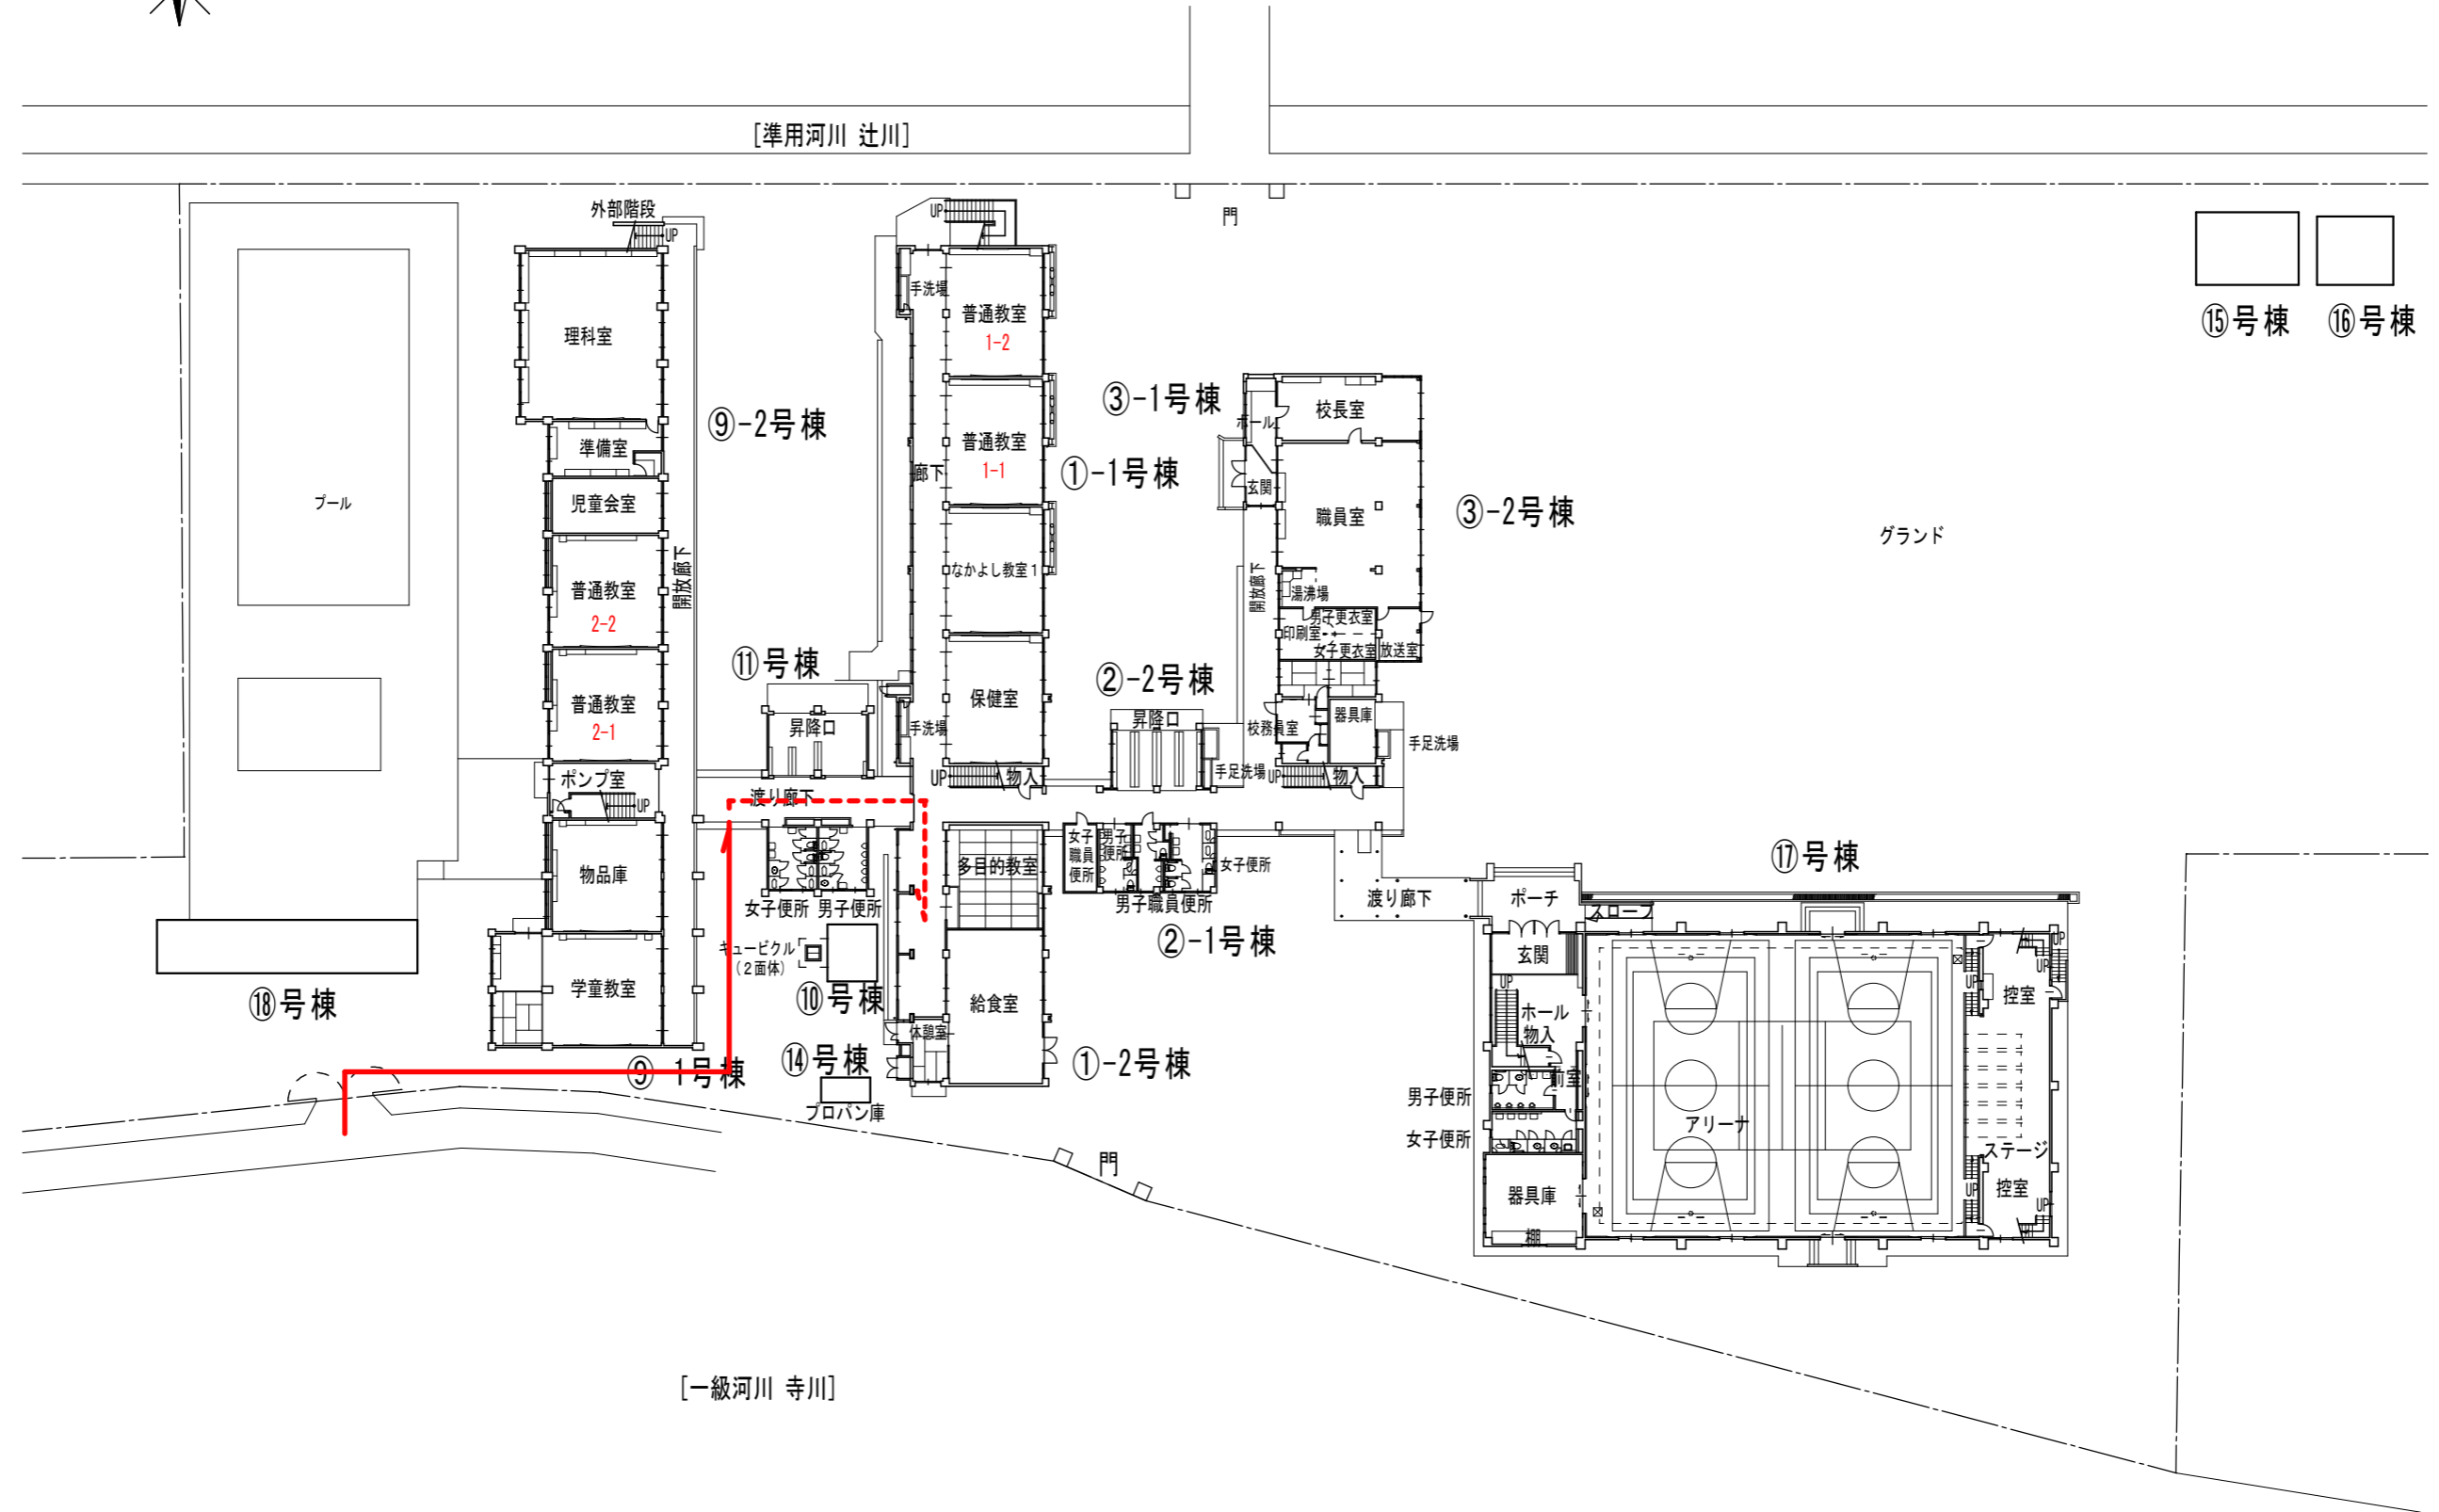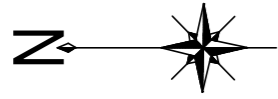

⑮号棟 ⑯号棟

修正	南小学校			
	工事名称	1階平面図	縮尺	1/500
	図面名称	田原本町教育委員会 教育総務課		24-1-1

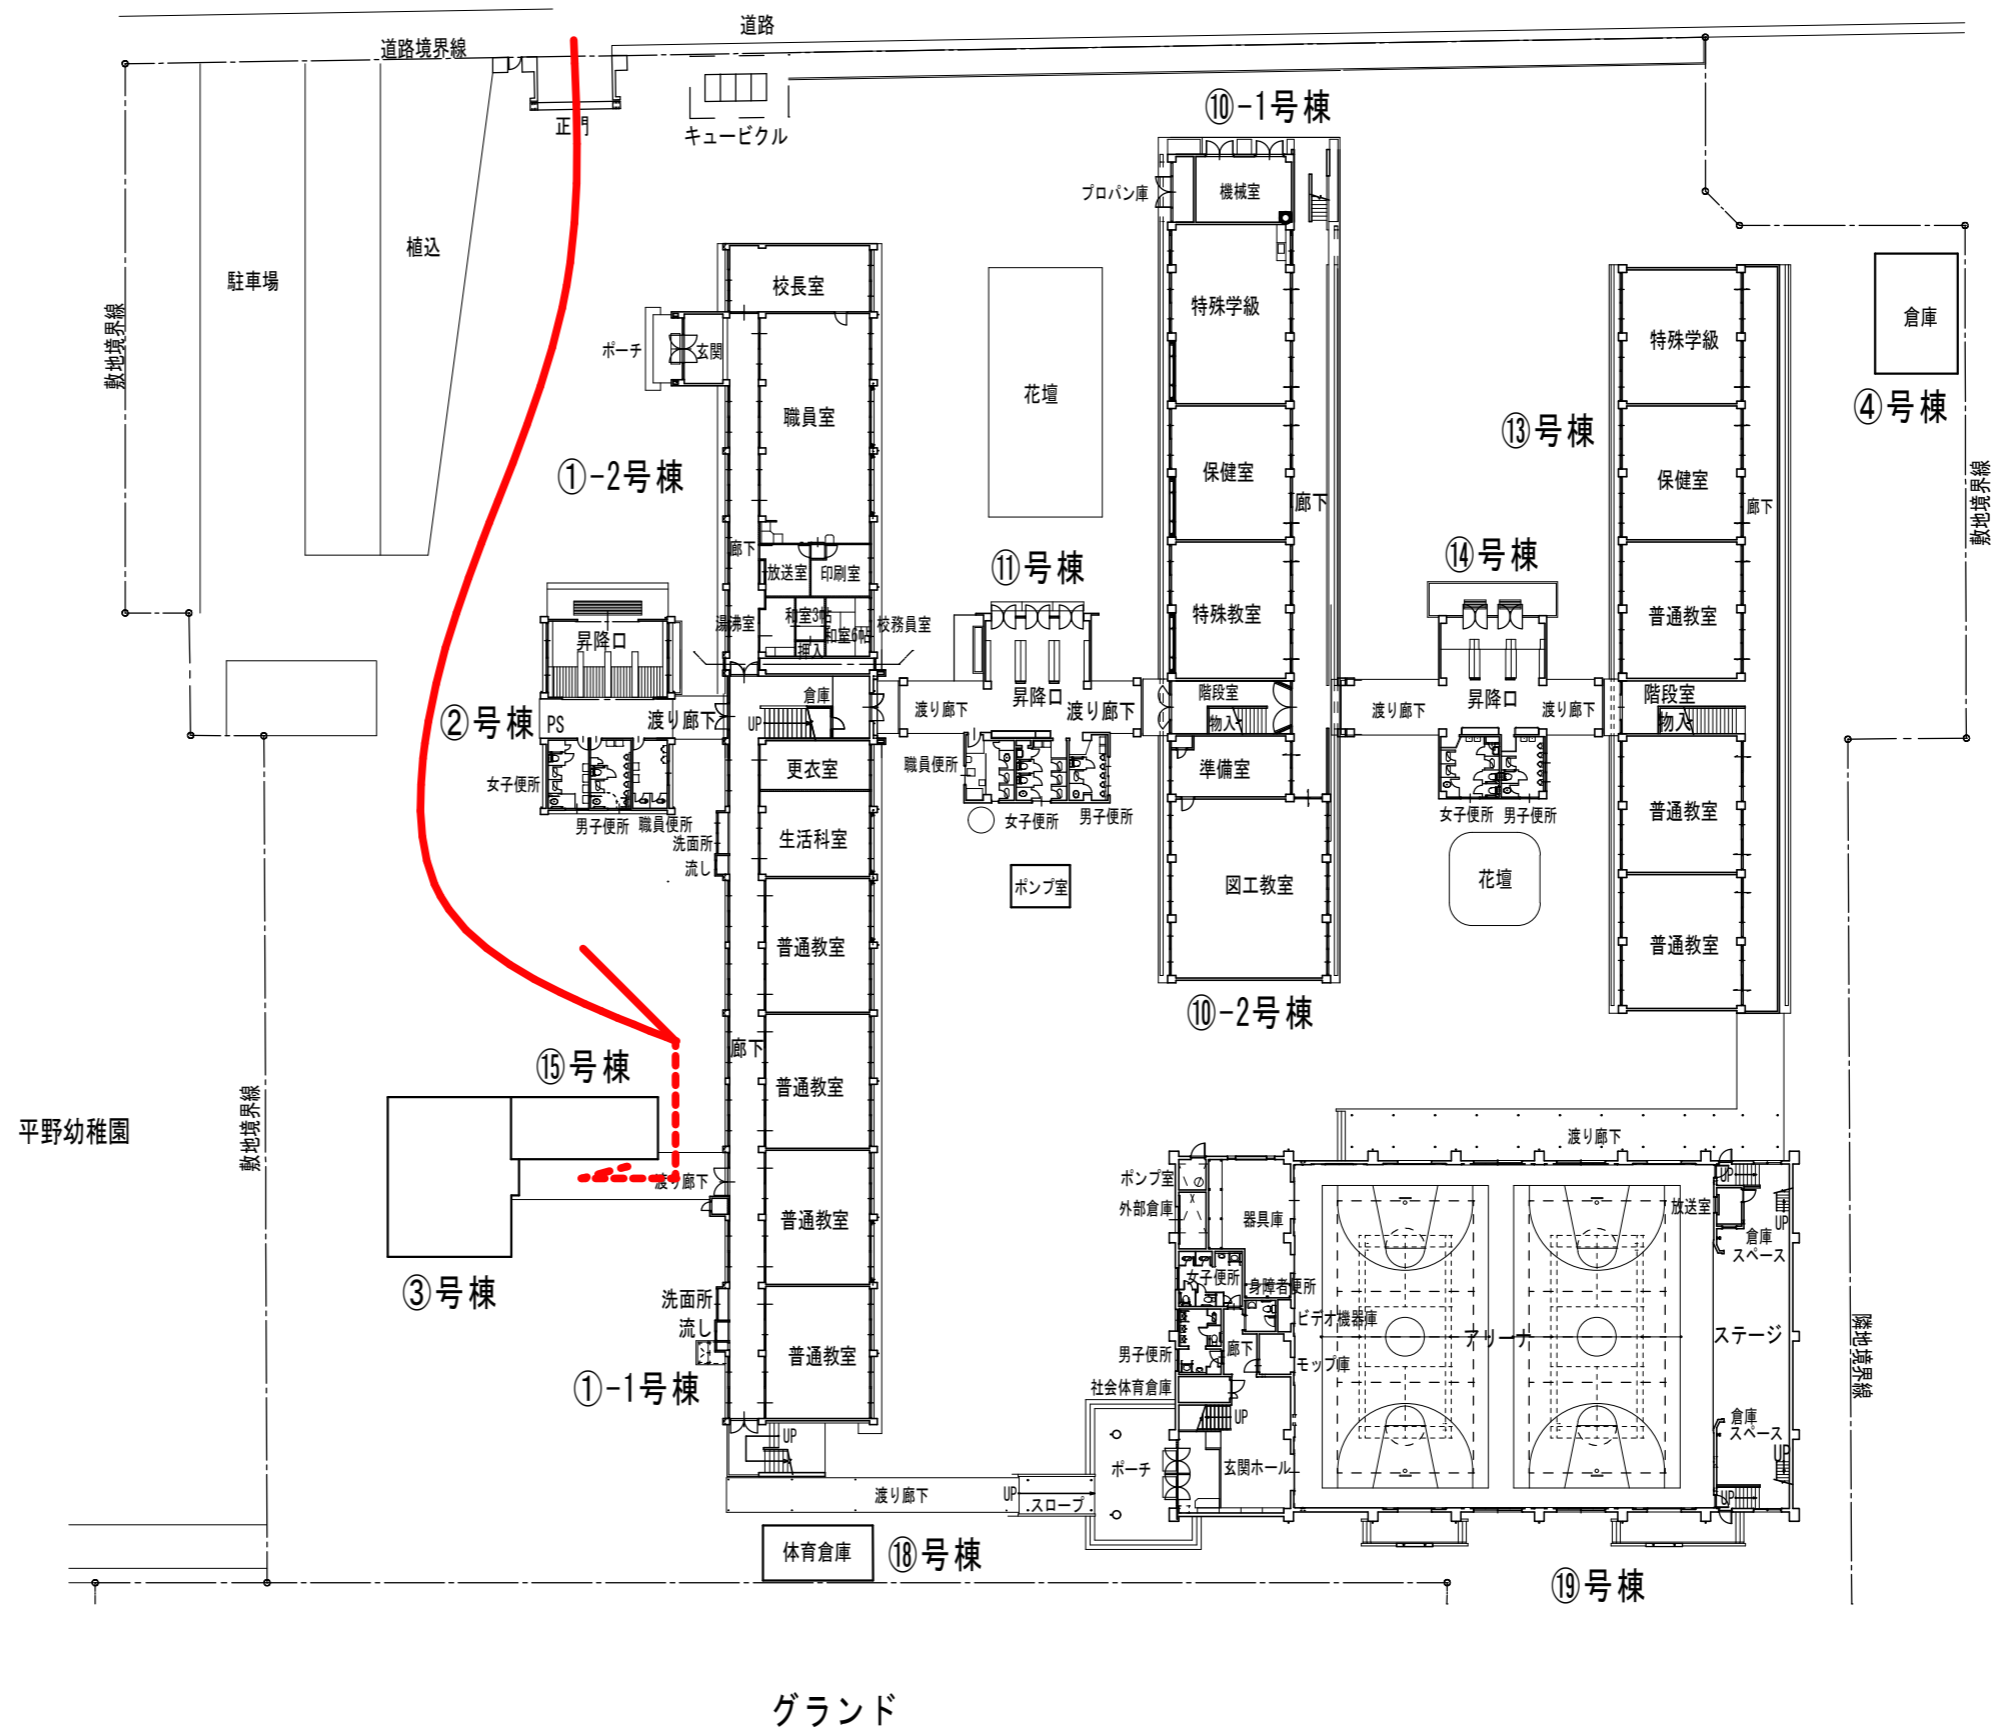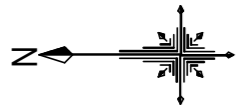

修正	工事名称 平野小学校			
	図面名称 1階平面図	縮尺 1/500		
	田原本町教育委員会 教育総務課			25-1-1