


# 現況平面図

田原本町大字伊予戸他 地内



S=1:250

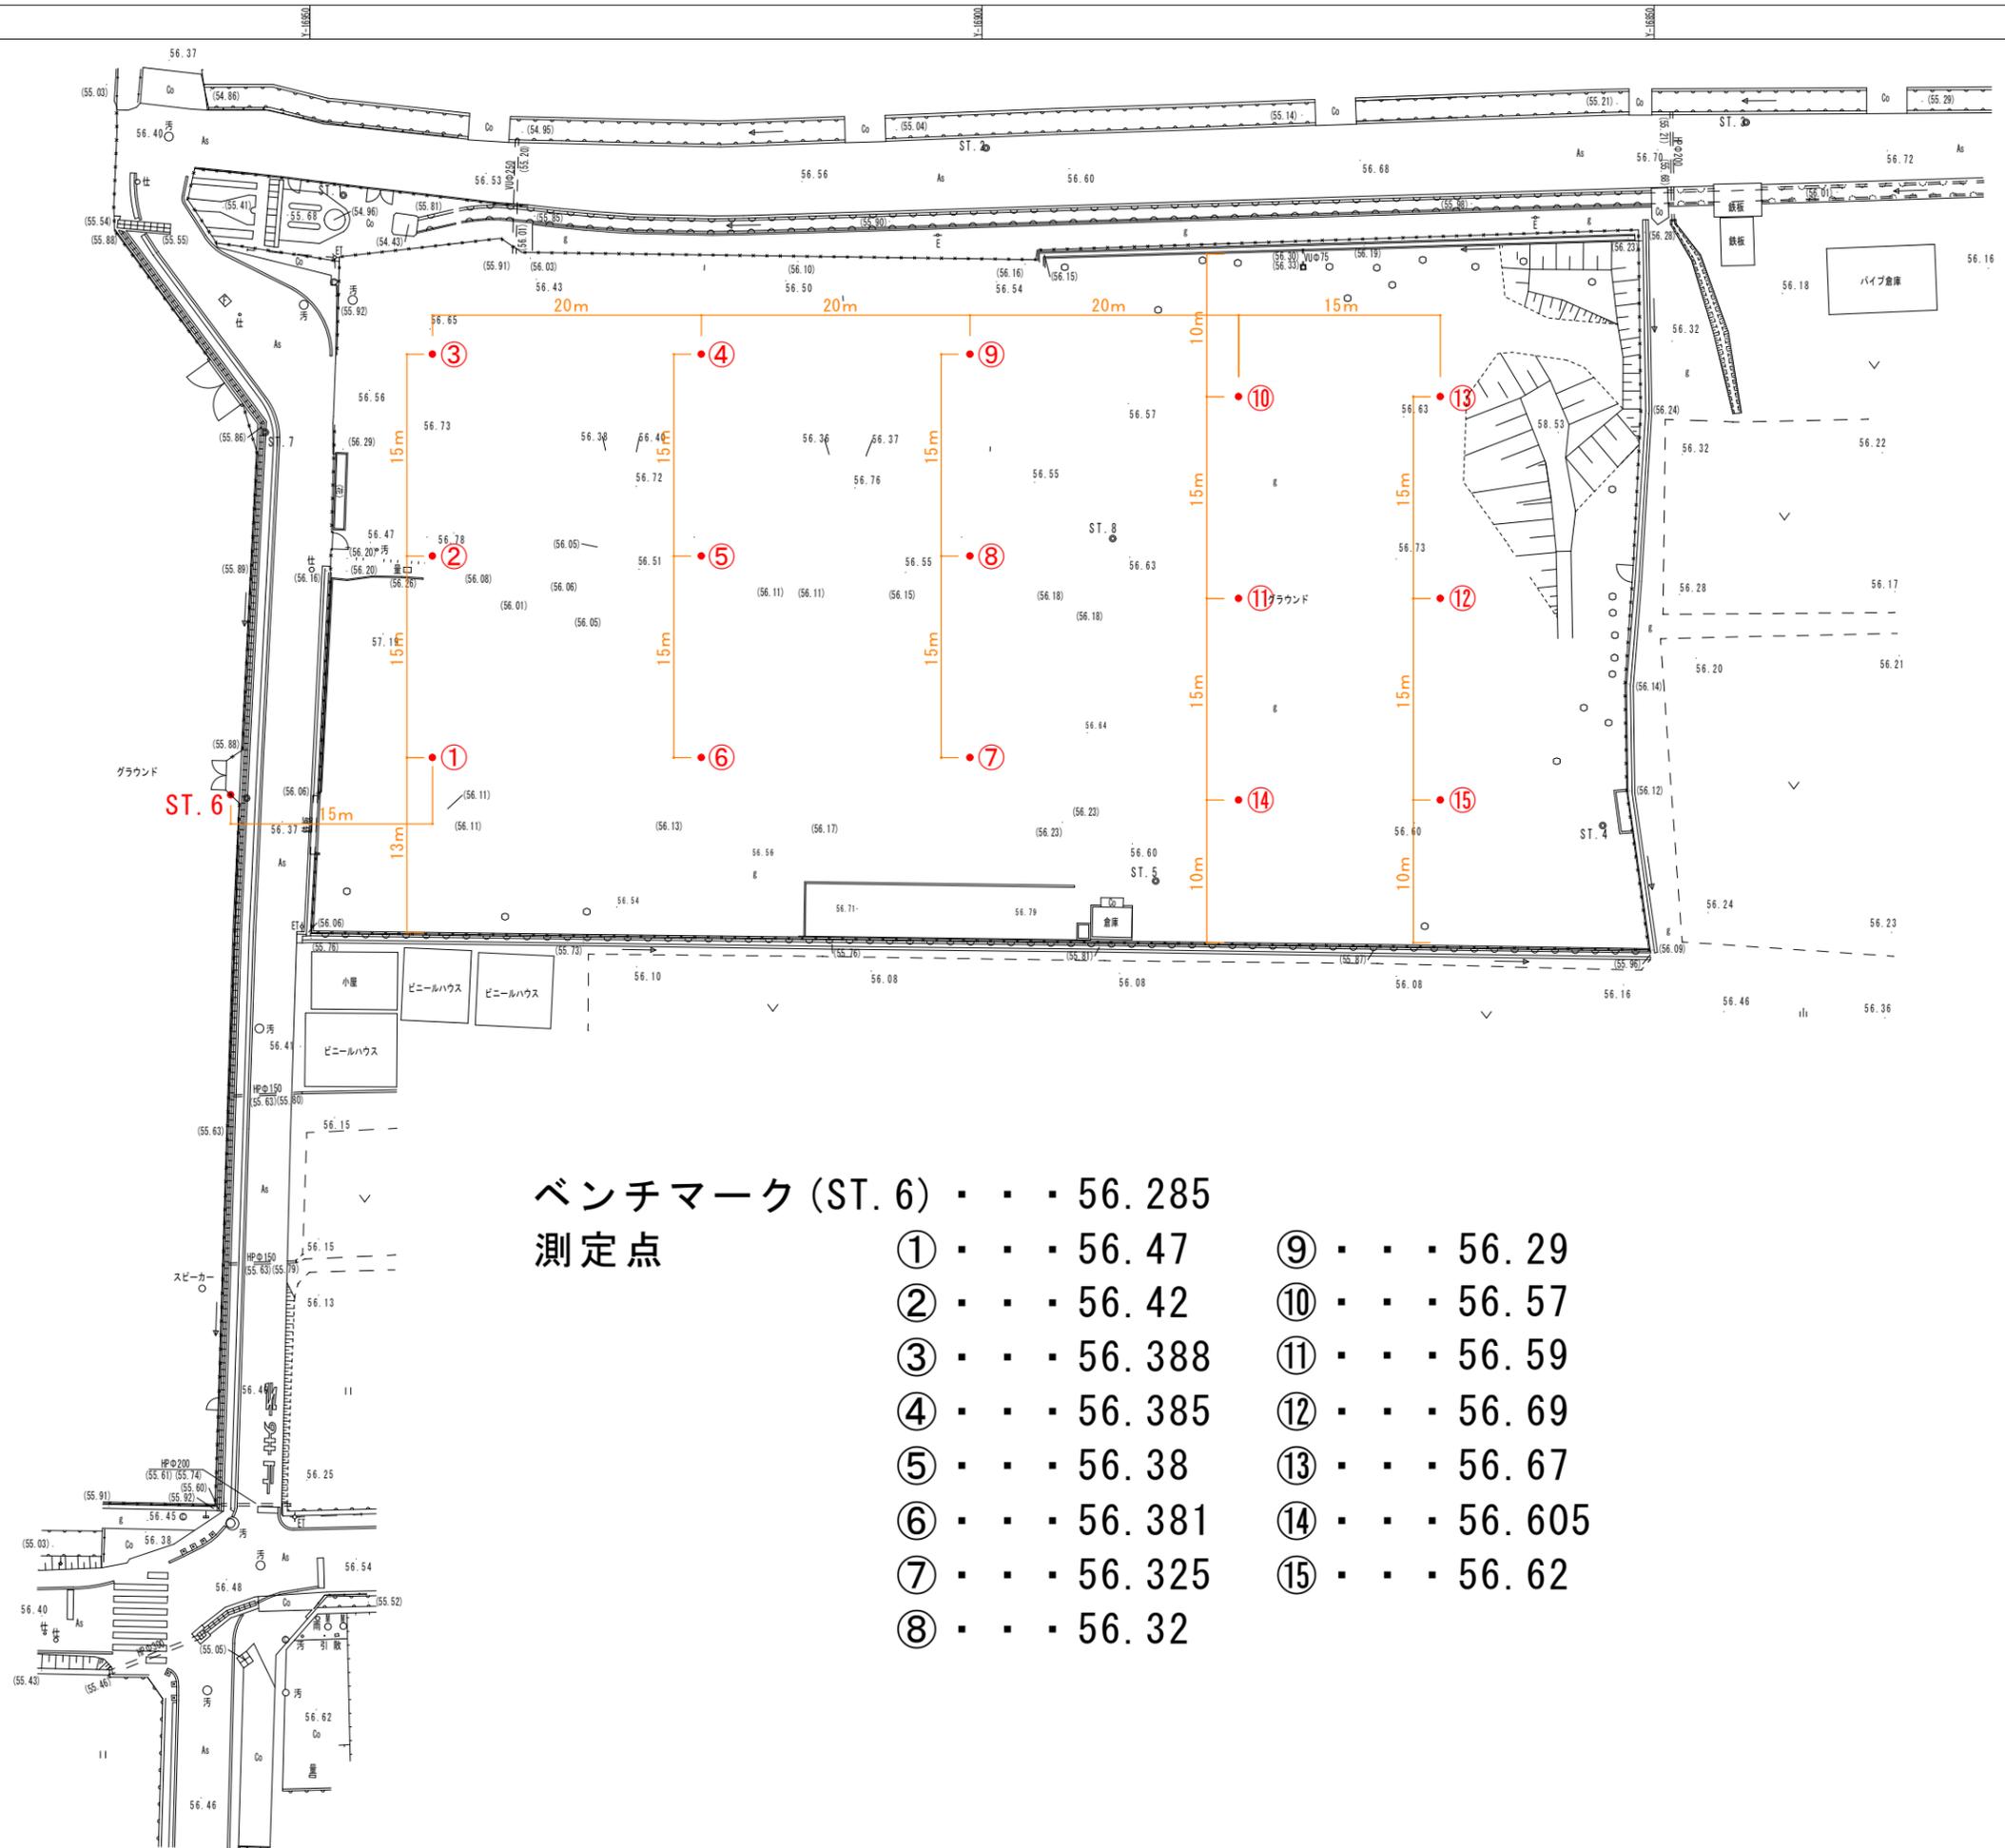

ベンチマーク (ST. 6) . . . 56.285

測定点

① . . .	56.47	⑨ . . .	56.29
② . . .	56.42	⑩ . . .	56.57
③ . . .	56.388	⑪ . . .	56.59
④ . . .	56.385	⑫ . . .	56.69
⑤ . . .	56.38	⑬ . . .	56.67
⑥ . . .	56.381	⑭ . . .	56.605
⑦ . . .	56.325	⑮ . . .	56.62
⑧ . . .	56.32		

施工年度	令和 5 年度
工事番号	第 号
工事名	
路線河川名	田原本町大字伊予戸他 地内
施工箇所	田原本町大字伊予戸他 地内
図面種類	現況平面図
縮尺	S=1:250
技師	照 彦 計 製 図
図面番号	其 中 号
事務所名	田原本町 教育委員会事務局