



位置図

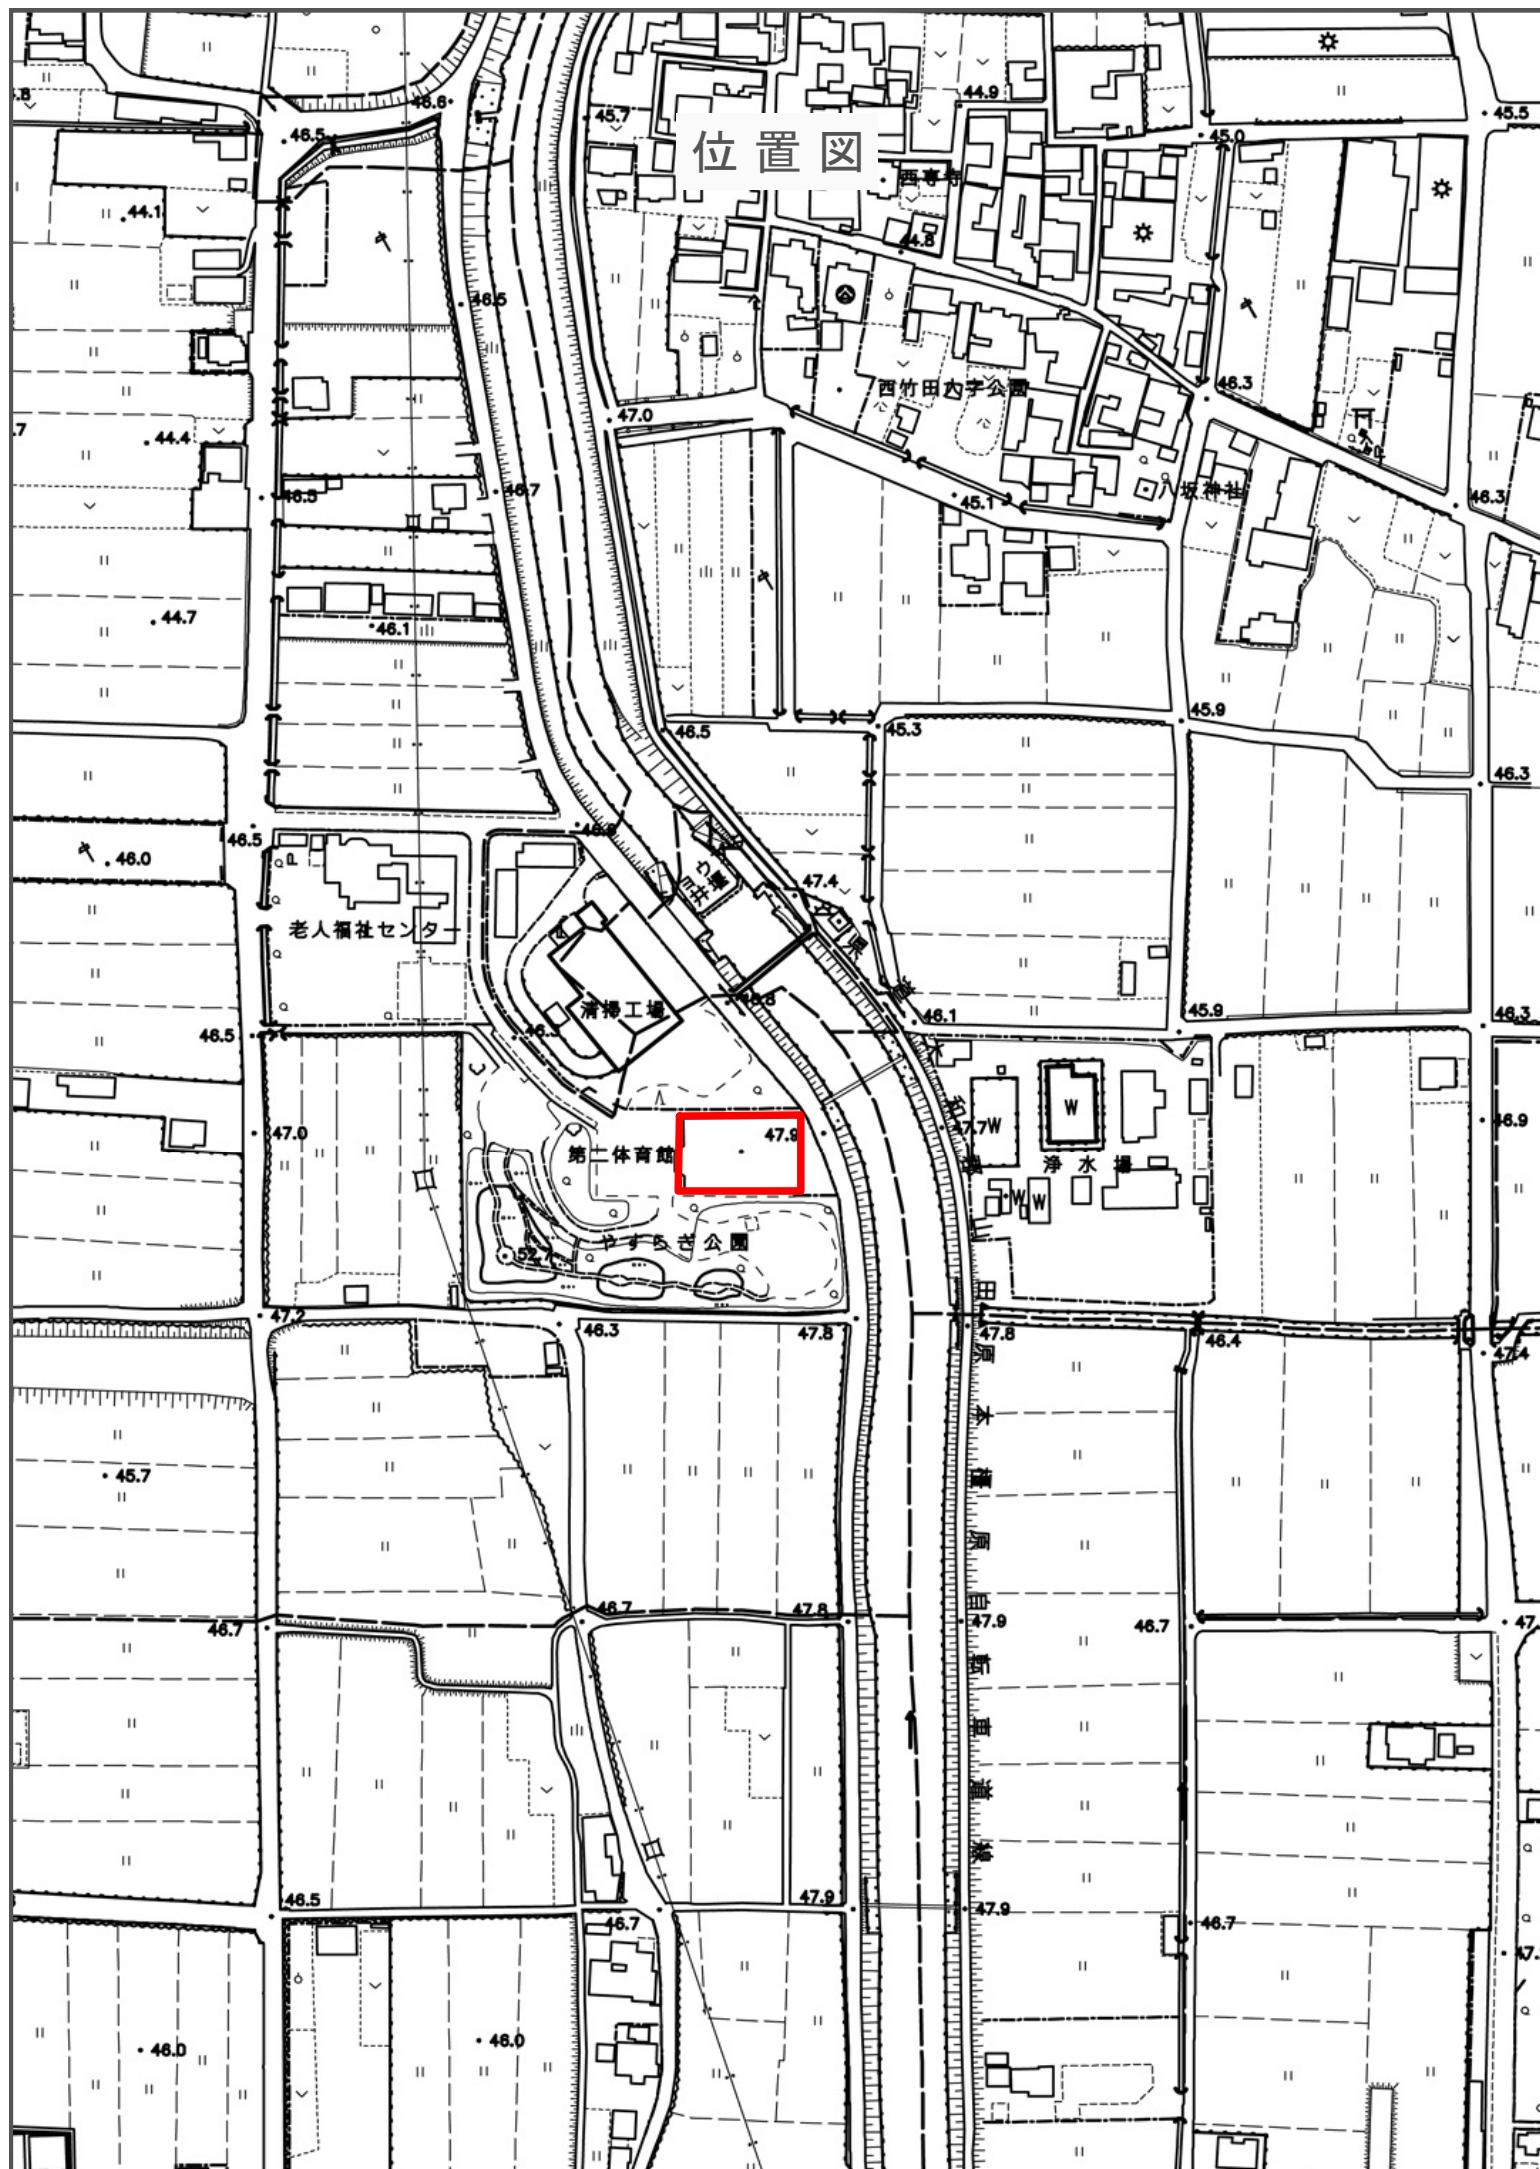

(仮称)飛鳥川防災ステーション 1階平面図 S=1:100

4
N

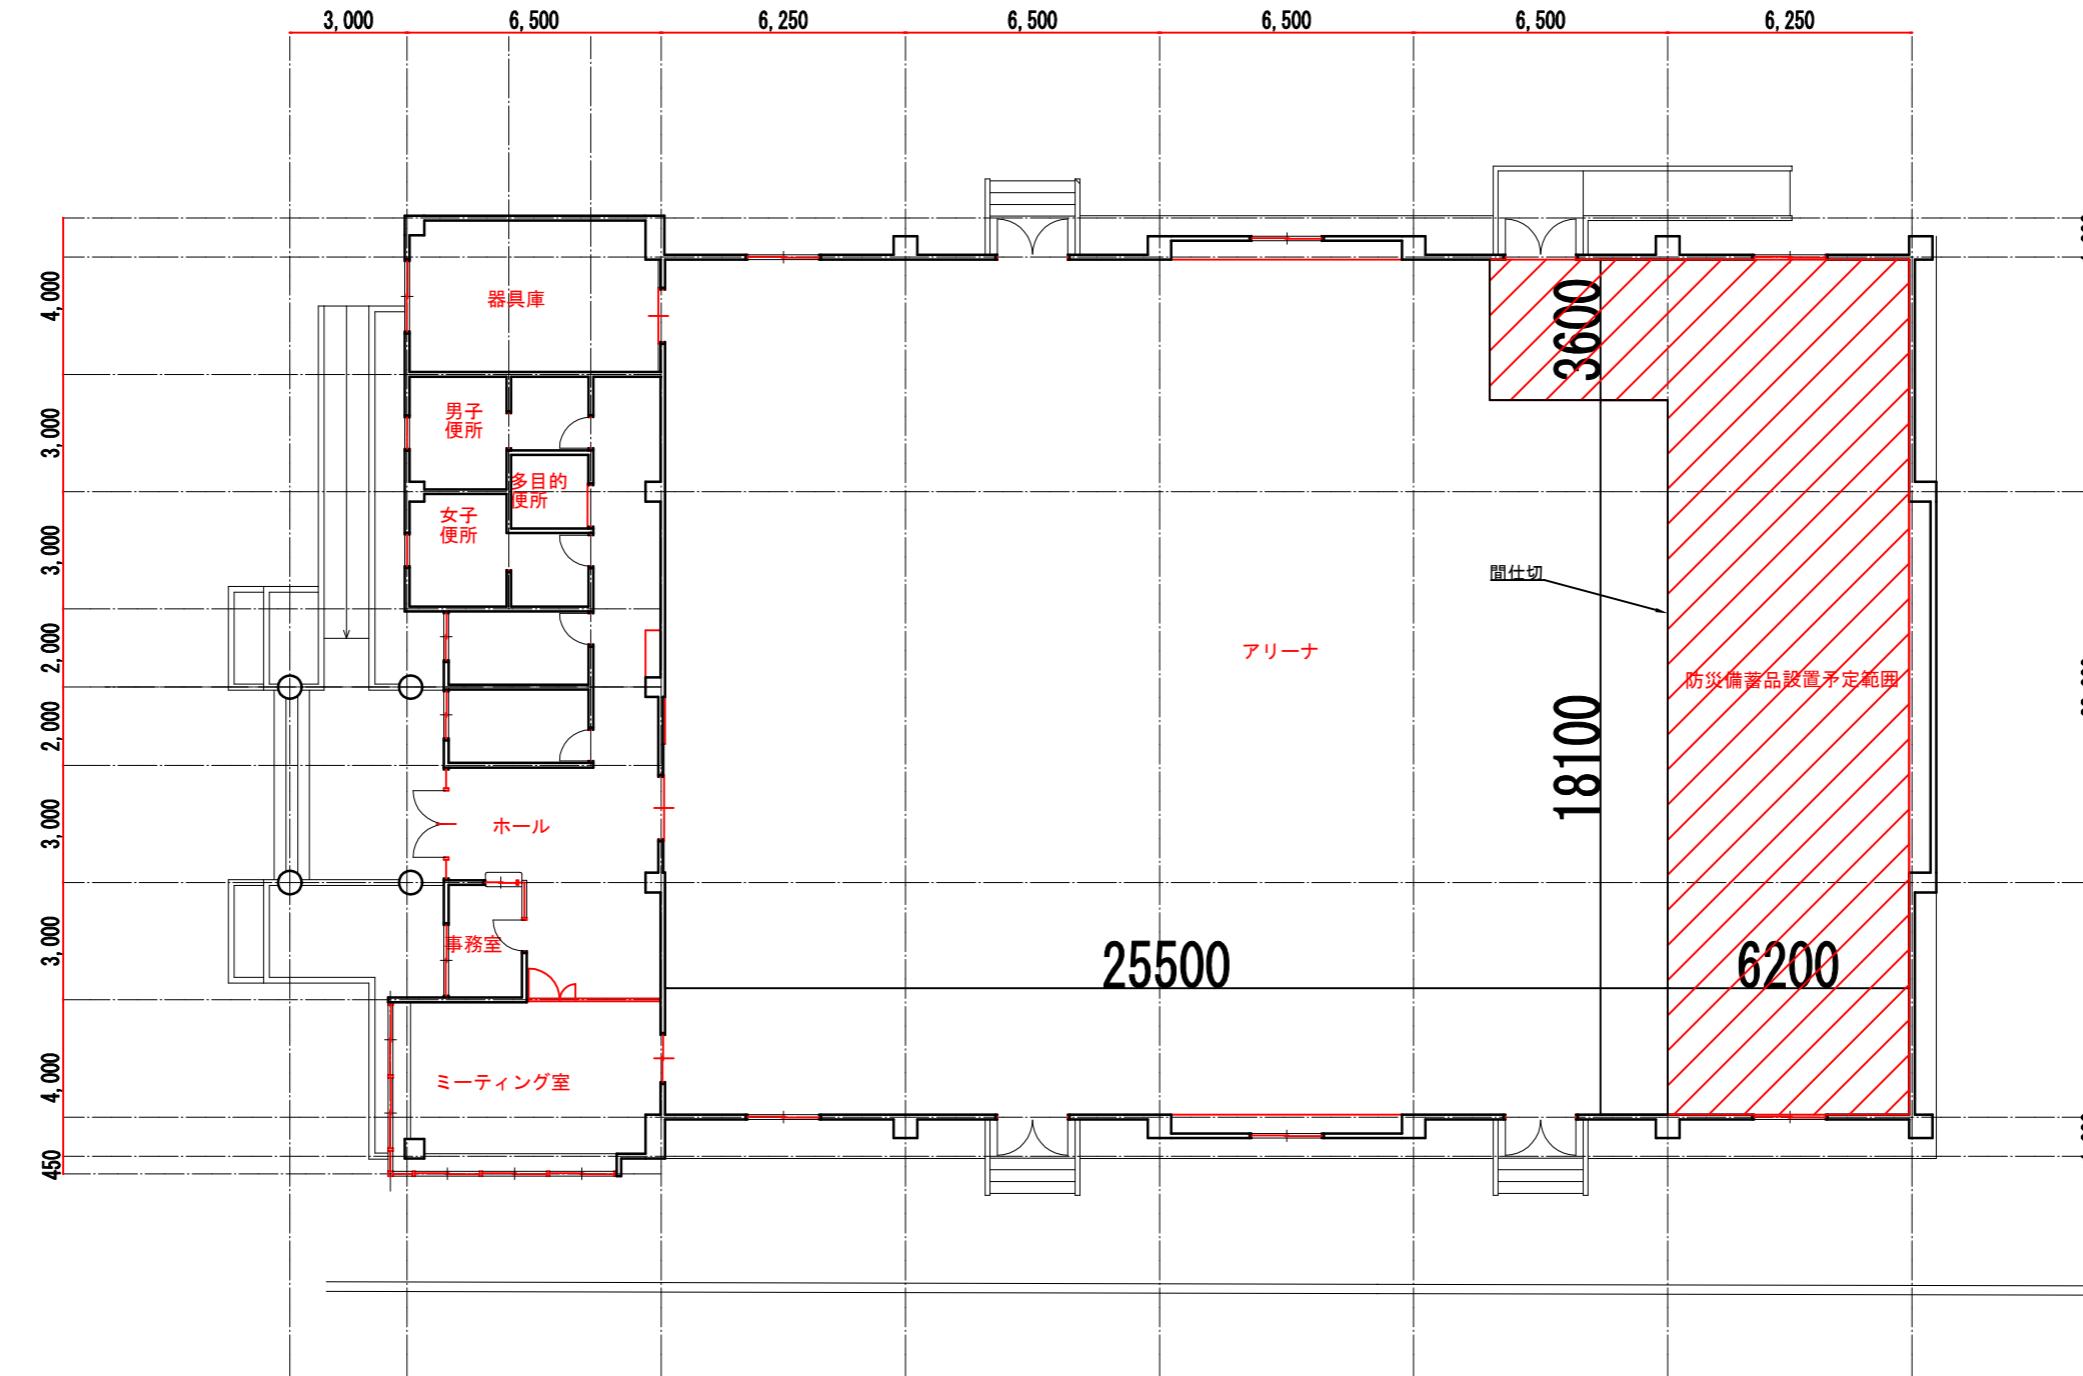

工事名	(仮称)飛鳥川防災ステーション	
図面名	1階平面図	
作成年月日	令和7年度	
縮尺	S=1:100	図面番号
会社名		
事業者名	田原本町産業建設部まちづくり建設課	