
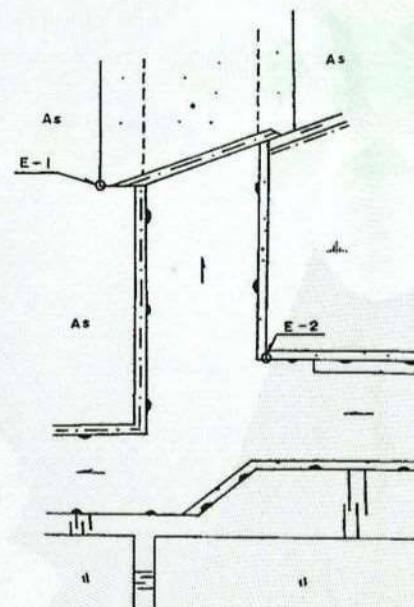
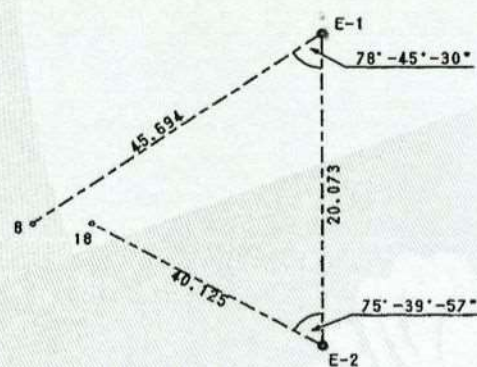
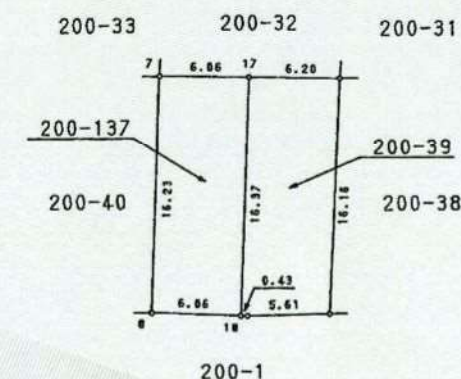


地番	200-137・19	地積測量図
土地の所在	磯城郡田原本町大字薬王寺 052072	

座標求積表

地番	200-137			
測点	標識	X	Y	辺長
7	コンクリート杭	219.782	162.338	16.23
8	金属プレート	203.554	161.757	6.06
18	金属プレート	203.327	167.820	16.37
17	コンクリート杭	219.695	168.406	6.06
倍面積	197.894257			
面積	98.947128			
地積	98.94m ²			
坪	29.9315			

地積	200-39		
	公簿	199.089300	
	合計	98.947128	
	面積	100.142172	
	地積	100.14m ²	
	坪	30.2930	

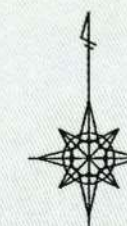

引照点

測点	X	Y
E-1	219.782	204.472
E-2	199.988	207.806

作製者

(平成8年7月 / 日作製)

申請人

縮尺

1/500

これは図面に記録されている内容を証明した書面である。
令和7年6月16日
奈良地方事務局中和支局

登記官

和田谷喜洋

