

登記年月日：平成12年8月30日

これは図面に記録されている内容を証明した書面である。
令和6年10月18日 奈良地方方法務局中和支局

地番 255番2、同番12

地積測量図

土地の所在 磯城郡田原本町大字三笠字ロナシ原

049653




座標求積表

(B) 255-12			
地番 測 点	X_n	Y_n	$(X_{n+1} - X_{n-1}) Y_n$
105	217.297	70.200	-255.247200
273	213.711	70.071	-247.700985
95	213.762	74.014	-9.981890
96	213.578	77.942	-34.918016
97	213.314	79.415	-62.499605
234	212.789	81.807	246.811719
229	216.331	81.937	324.306546
269	216.747	80.028	68.023800
268	217.181	77.600	46.560000
267	217.347	74.067	8.591772
		倍面積	83.936241
		面積	41.9681205
		地積	41.96 m ²
		坪数	12.695

残地番	(A) 255-2		
公簿	297	総計	41.9681205
		残地	255.0318795
		地積	255.03 m ²

引照点表

P1	3	X座標	217.824
		Y座標	47.089
P2	75	X座標	201.235
		Y座標	111.138
境界点		点間距離	
	P1	P2	
97	32.639	33.945	
106	23.117	43.978	

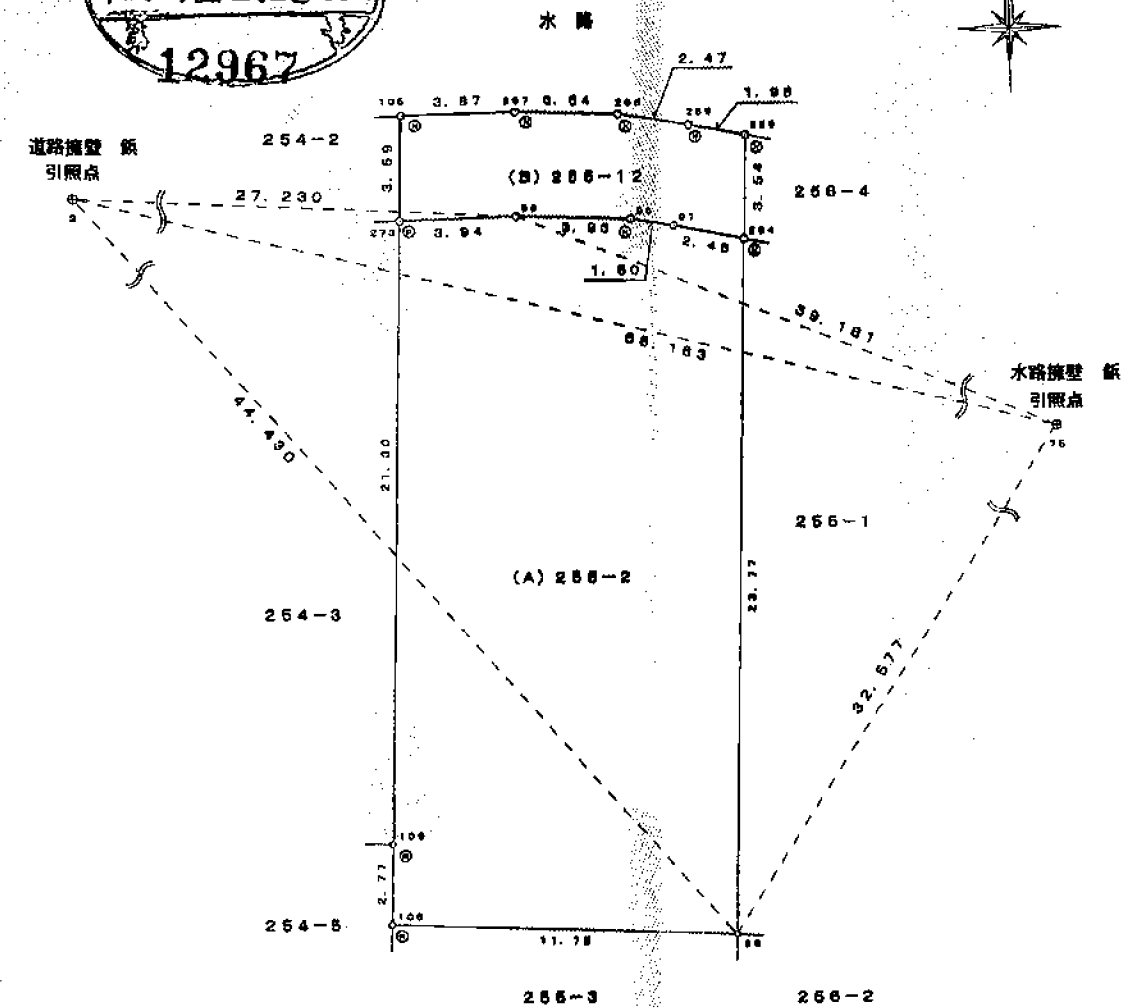

筆界	境界標の種類
(R)	金 属 杭
(P)	プラスチック杭
(C)	コンクリート杭
(N)	金 属 鉄
(M)	刻

作製者

申請人

縮尺

1 / 250

2年8月17日作製

これは図面に記録されている内容を証明した書面である。
令和6年10月18日
奈良地方方法務局中和支局

地番	256番1、 同番3、同番4	地積測量図
土地の所在	磯城郡田原本町大字三笠字ロナシ原	049654

座標求積表


地番	① 256-1		
測点	Xn	Yn	(Xn+1 - Xn-1)Yn
K16	70.105	130.492	-3095.139748
K26	70.132	131.369	3103.855363
K25	93.732	130.323	3091.131237
K27	93.851	129.440	-3058.278880
		倍面積	41.567972
		面積	20.7839860
		地積	20.78 m ²
		坪数	6.28

地番	② 256-3		
測点	Xn	Yn	(Xn+1 - Xn-1)Yn
K17	70.432	140.940	2836.558440
K18	90.258	140.018	3223.774432
K23	93.456	131.484	451.121604
K24	93.689	130.643	36.057468
K25	93.732	130.323	-3070.018911
K26	70.132	131.369	-3060.897700
		倍面積	416.595333
		面積	208.2976665
		地積	208.29 m ²
		坪数	63.01

地番	③ 256-4		
測点	Xn	Yn	(Xn+1 - Xn-1)Yn
K18	90.258	140.018	83.030674
K19	94.049	139.842	911.350314
K20	96.775	132.565	406.311725
K21	97.114	131.345	81.039865
K22	97.392	129.283	-421.850429
K27	93.851	129.440	-473.750400
K25	93.732	130.323	-21.112326
K24	93.689	130.643	-36.057468
K23	93.456	131.484	-451.121604
		倍面積	77.840351
		面積	38.9201755
		地積	38.92 m ²
		坪数	11.77

総計 268.0018280

引照点
IN1 道路標 兼

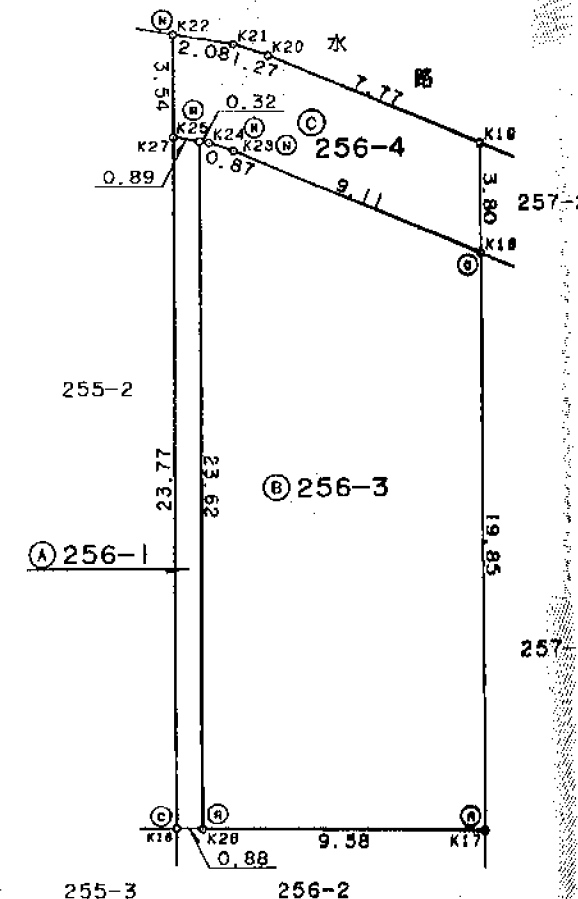

引照点
IN2 水路標 兼

境界標の種類	記号
合成樹脂杭	Ⓟ
金属標	Ⓡ
コンクリート杭	Ⓒ
刻印	Ⓜ
鉄	Ⓝ

引照点表

P 1	IN1	X座標	112.619
		Y座標	114.776
P 2	IN2	X座標	84.704
		Y座標	159.596
境界点	点	間	距離
	P 1	P 2	
K25	24.46	30.63	
K26	45.61	31.77	

作製者

平成4年6月10日作製

申請人

縮尺 1/250

3250

登記年月日：平成4年8月24日

これは図面に記録されている内容を証明した書面である。
令和6年10月18日
奈良地方裁判所中和支局

地番	260番7、同番8	地積測量図
土地の所在	磯城郡田原本町大字三笠字ソマ田	049663

座標求積表



地番	⑧ 260-8		
測点	Xn	Yn	(Xn+1 - Xn-1)Yn
K14	99.910	125.838	-1027.593108
K11	99.447	129.902	1163.272410
K10	108.865	128.980	1053.250680
K15	107.613	125.084	-1120.127220
		倍面積	68.802762
		面積	34.4013810
		地積	34.40 m ²
		坪数	10.40

残地番	⑨ 260-7		
公簿	129.1576530	総計	34.4013810
		残地	94.7562720
		地積	94.75 m ²

引照点表

測点名	名称
P1 IN1	道路擁壁 鉄
P2 IN2	水路擁壁 鉄
境界点	点間距離
	P1 P2
K14	16.85 37.02
K15	11.46 41.42

境界標の種類	記号
合成樹脂杭	(P)
金属標	(R)
コンクリート杭	(C)
刻印	(M)
鉄	(N)

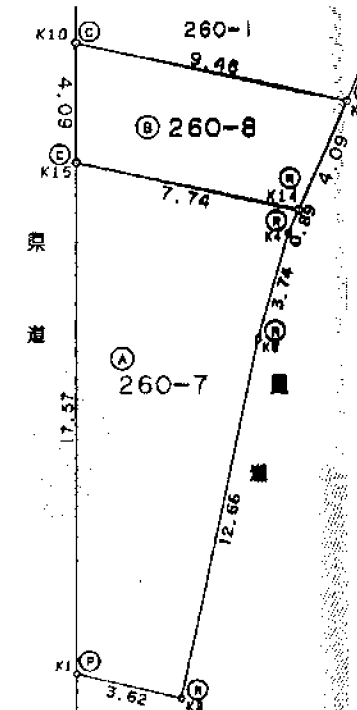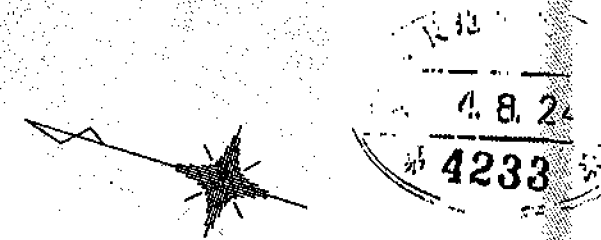

作製者

4年7月30日作製

申請人

縮尺

1/250