


総括図

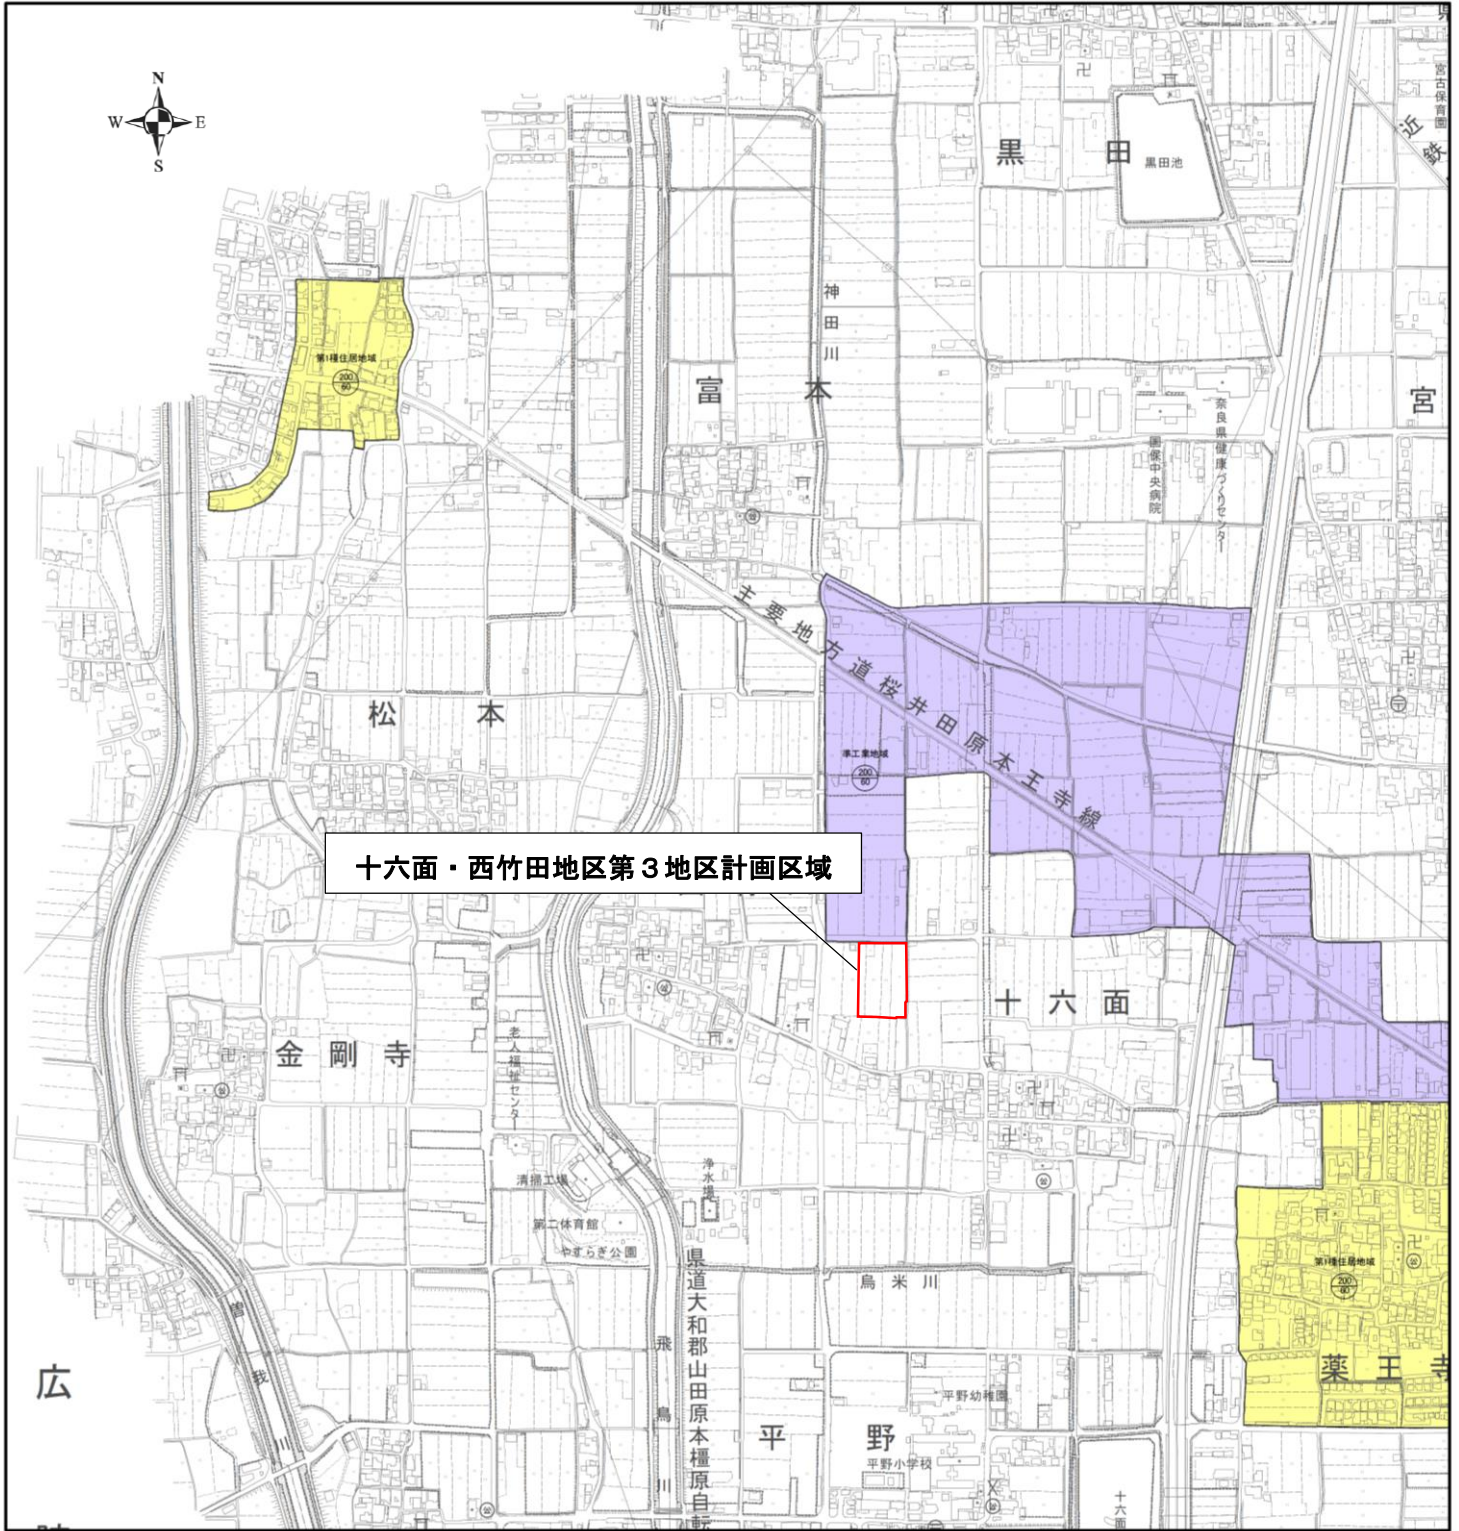

十六面・西竹田地区第3地区計画区域

1 : 10,000

凡		例				
種類	色別	建ぺい率	容積率	高度地区	準防火地域	備考
第1種低層住居専用地域		50	80			壁面後退距離1m 建築物の高さの限度10m
第1種中高層住居専用地域		60	200	15m高度地区		
		60	200	10m高度地区		
		60	200	15m高度地区 (先配層強化型)		
第1種住居地域		60	200	15m高度地区		
近隣商業地域		80	200	20m高度地区	準防火	
		80	200	15m高度地区 (先配層強化型)	準防火	
商業地域		80	400	31m高度地区	準防火	
準工業地域		60	200	20m高度地区		

凡例
 地区計画区域