


十六面・西竹田地区第4地区地区計画

計画図

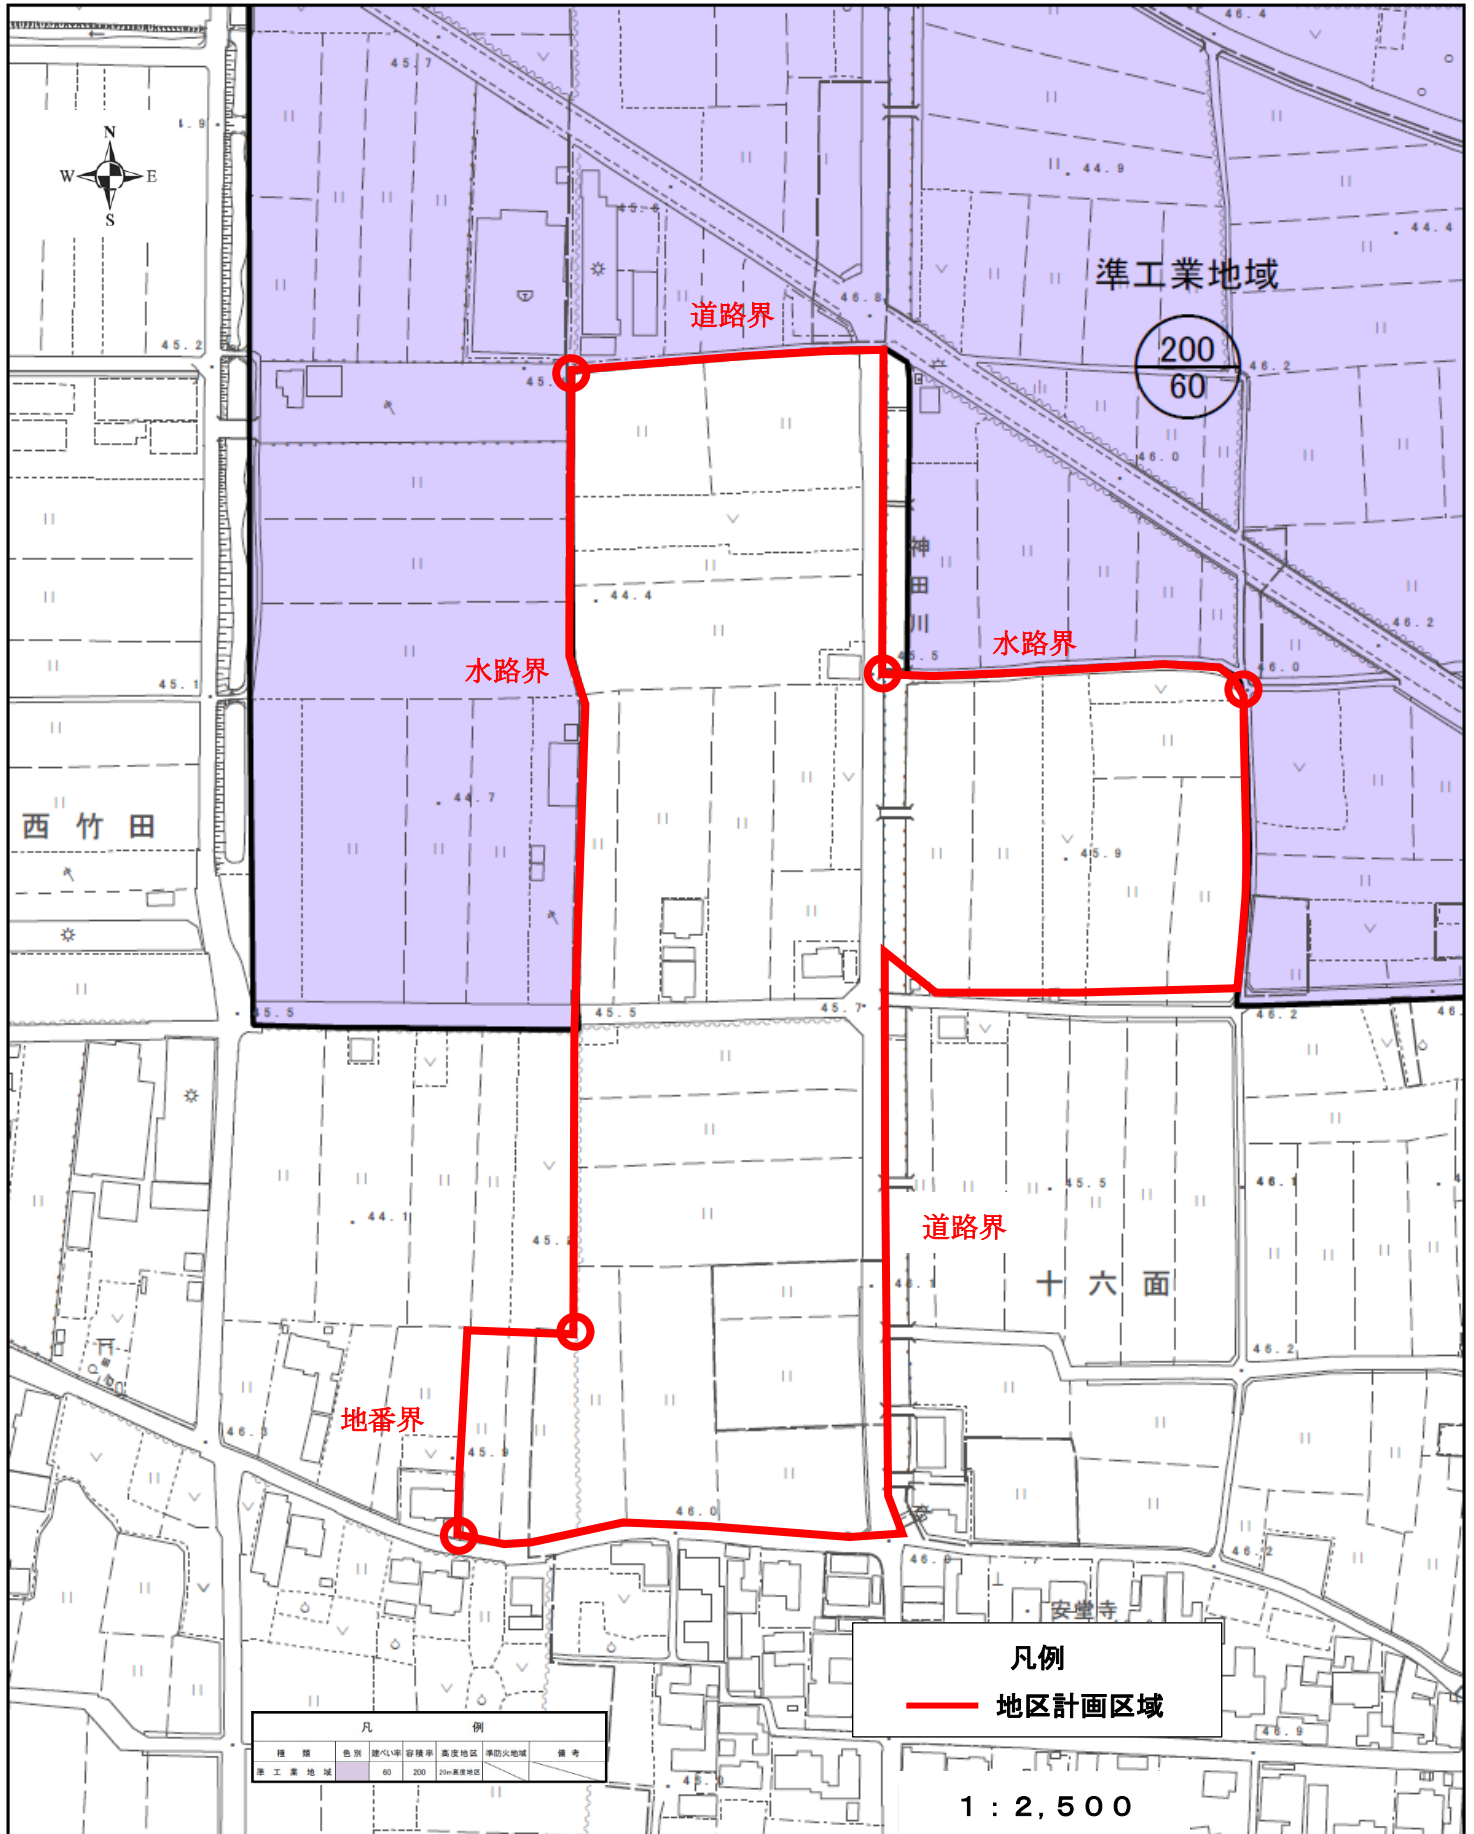

1:2,500

