東味間大木線　通学路安全対策工事

計画平面図

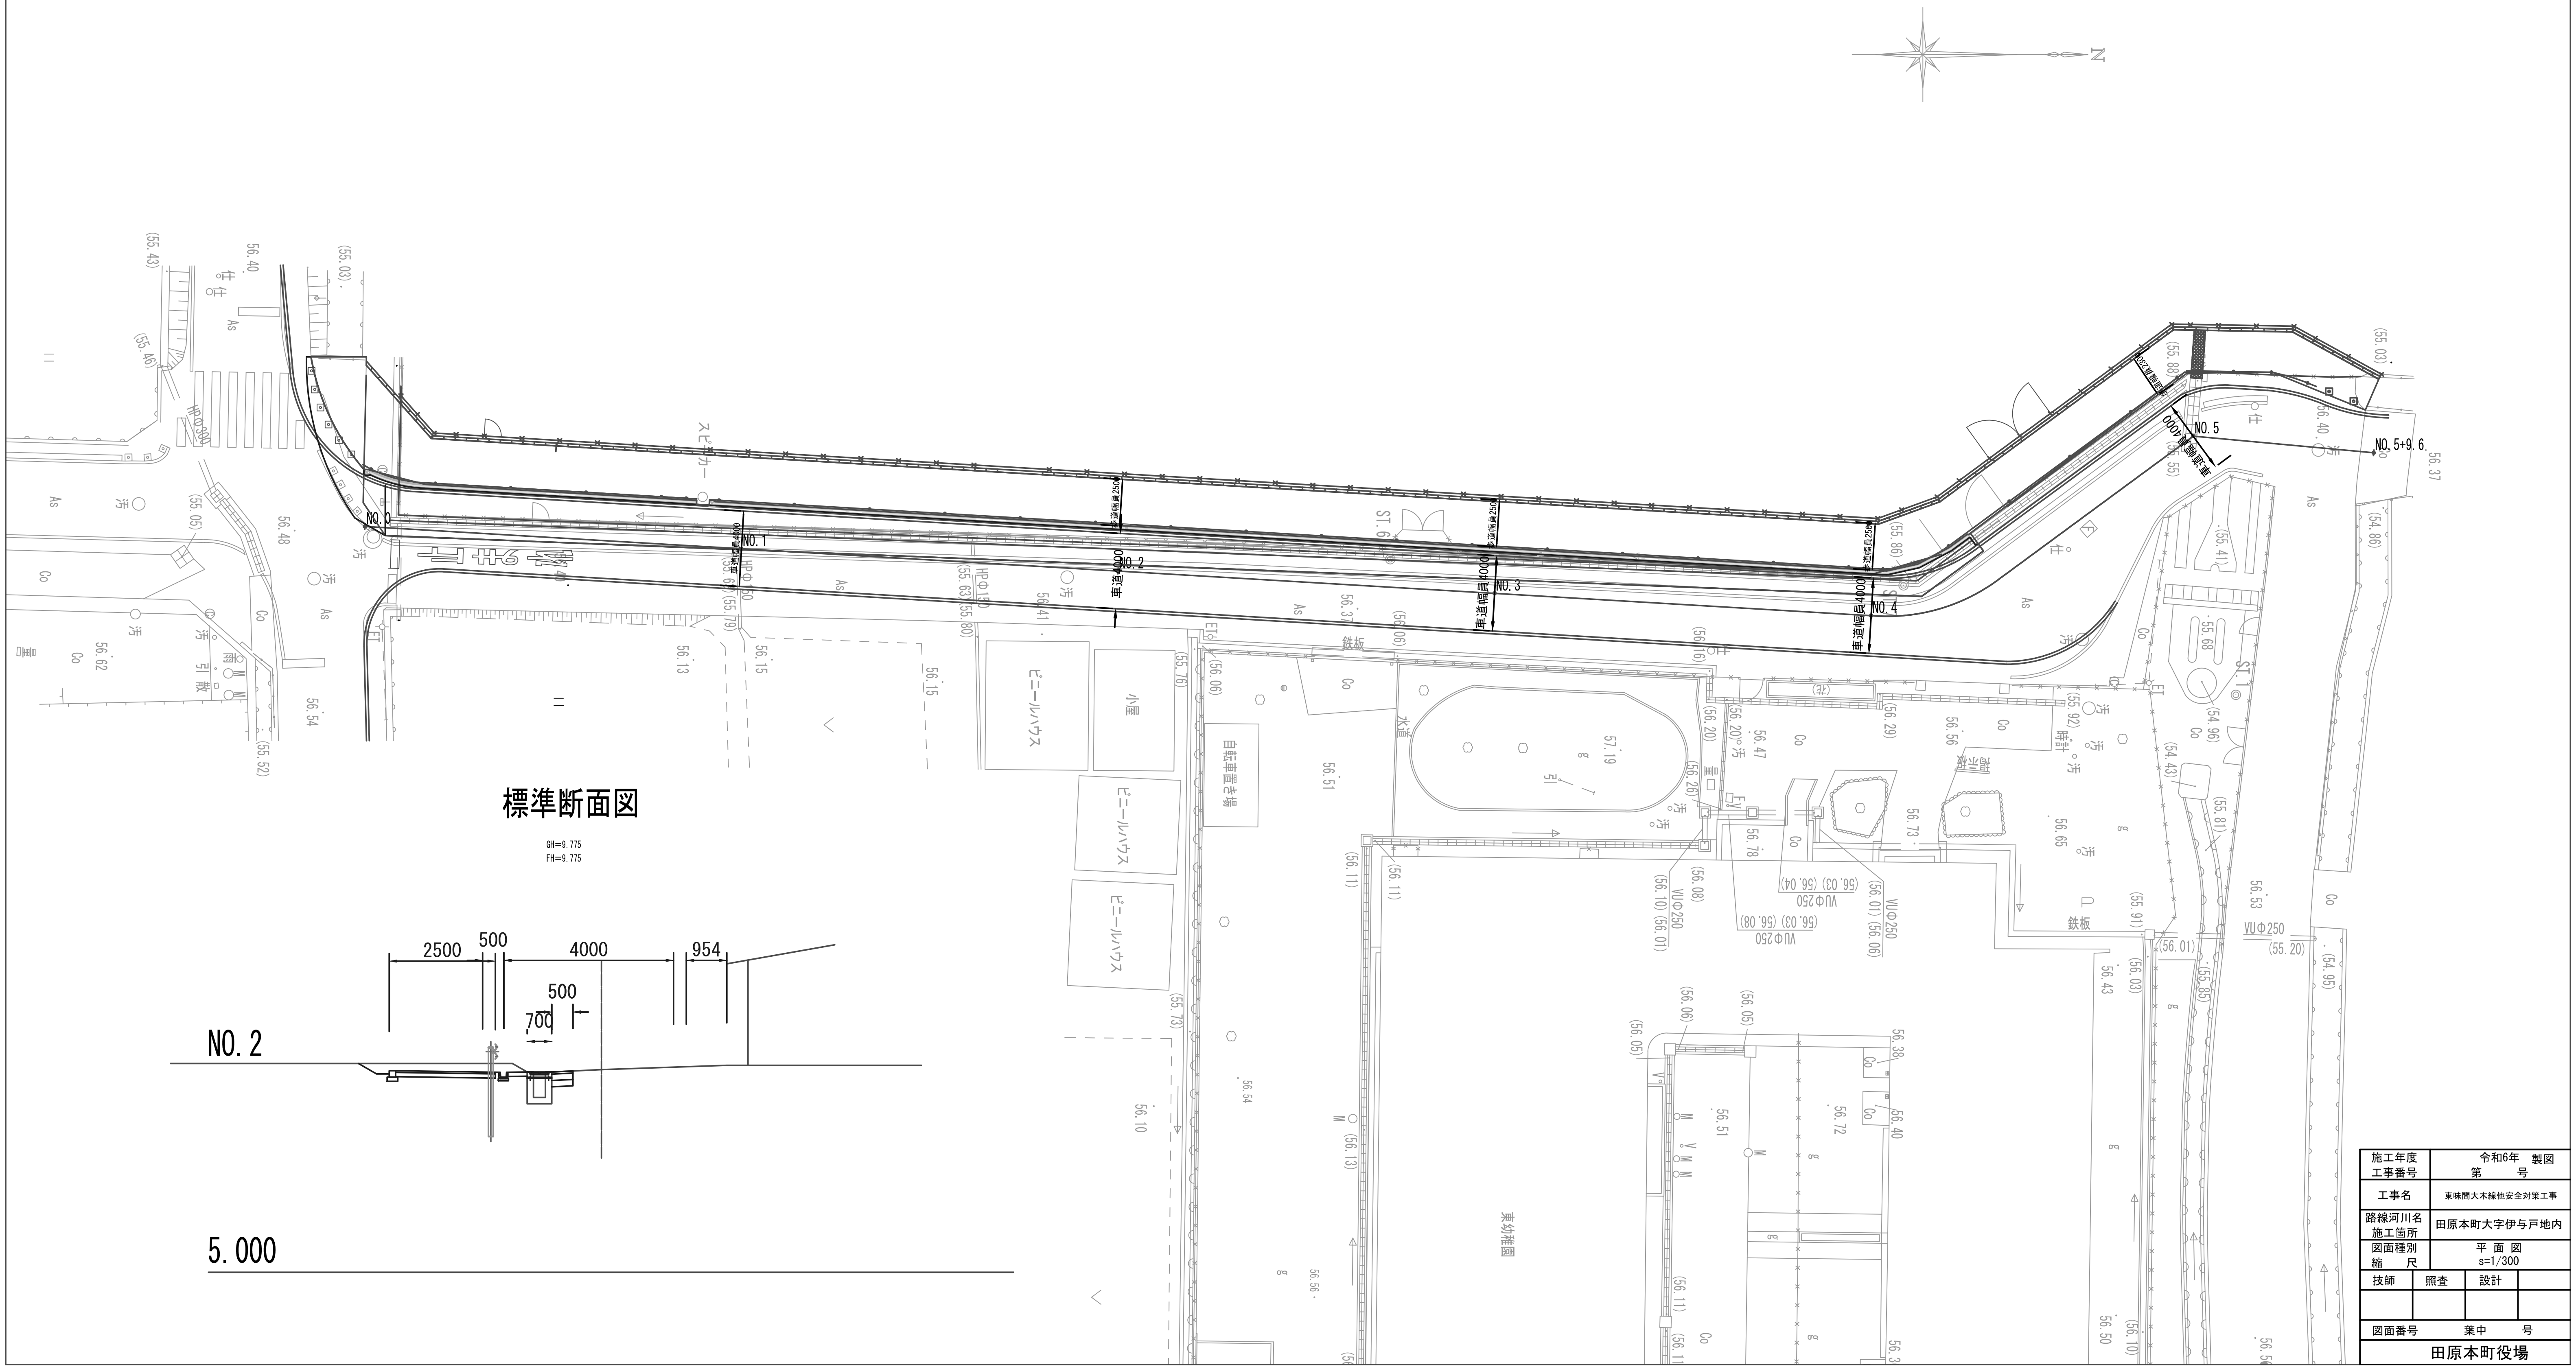
N
NO.0
NO.1
NO.2
NO.3
NO.4
NO.5
NO.5+9.6
車道幅員4000
ST.1
ビニールハウス
小屋
自転車置き場
東幼稚園
VUΦ250
鉄板
As
Co
汚
標準断面図
GH=9.775
FH=9.775
2500
500
4000
954
500
700
NO.2
5.000

施工年度 工事番号	令和6年　製図 第　　　号
工事名	東味間大木線他安全対策工事
路線河川名 施工箇所	田原本町大字伊与戸地内
図面種別 縮　　尺	平　面　図 s=1/300

技師	照査	設計	

図面番号　　　葉中　　　号

田原本町役場