


田原本青垣生涯学習センター 弥生の里ホール 舞台図

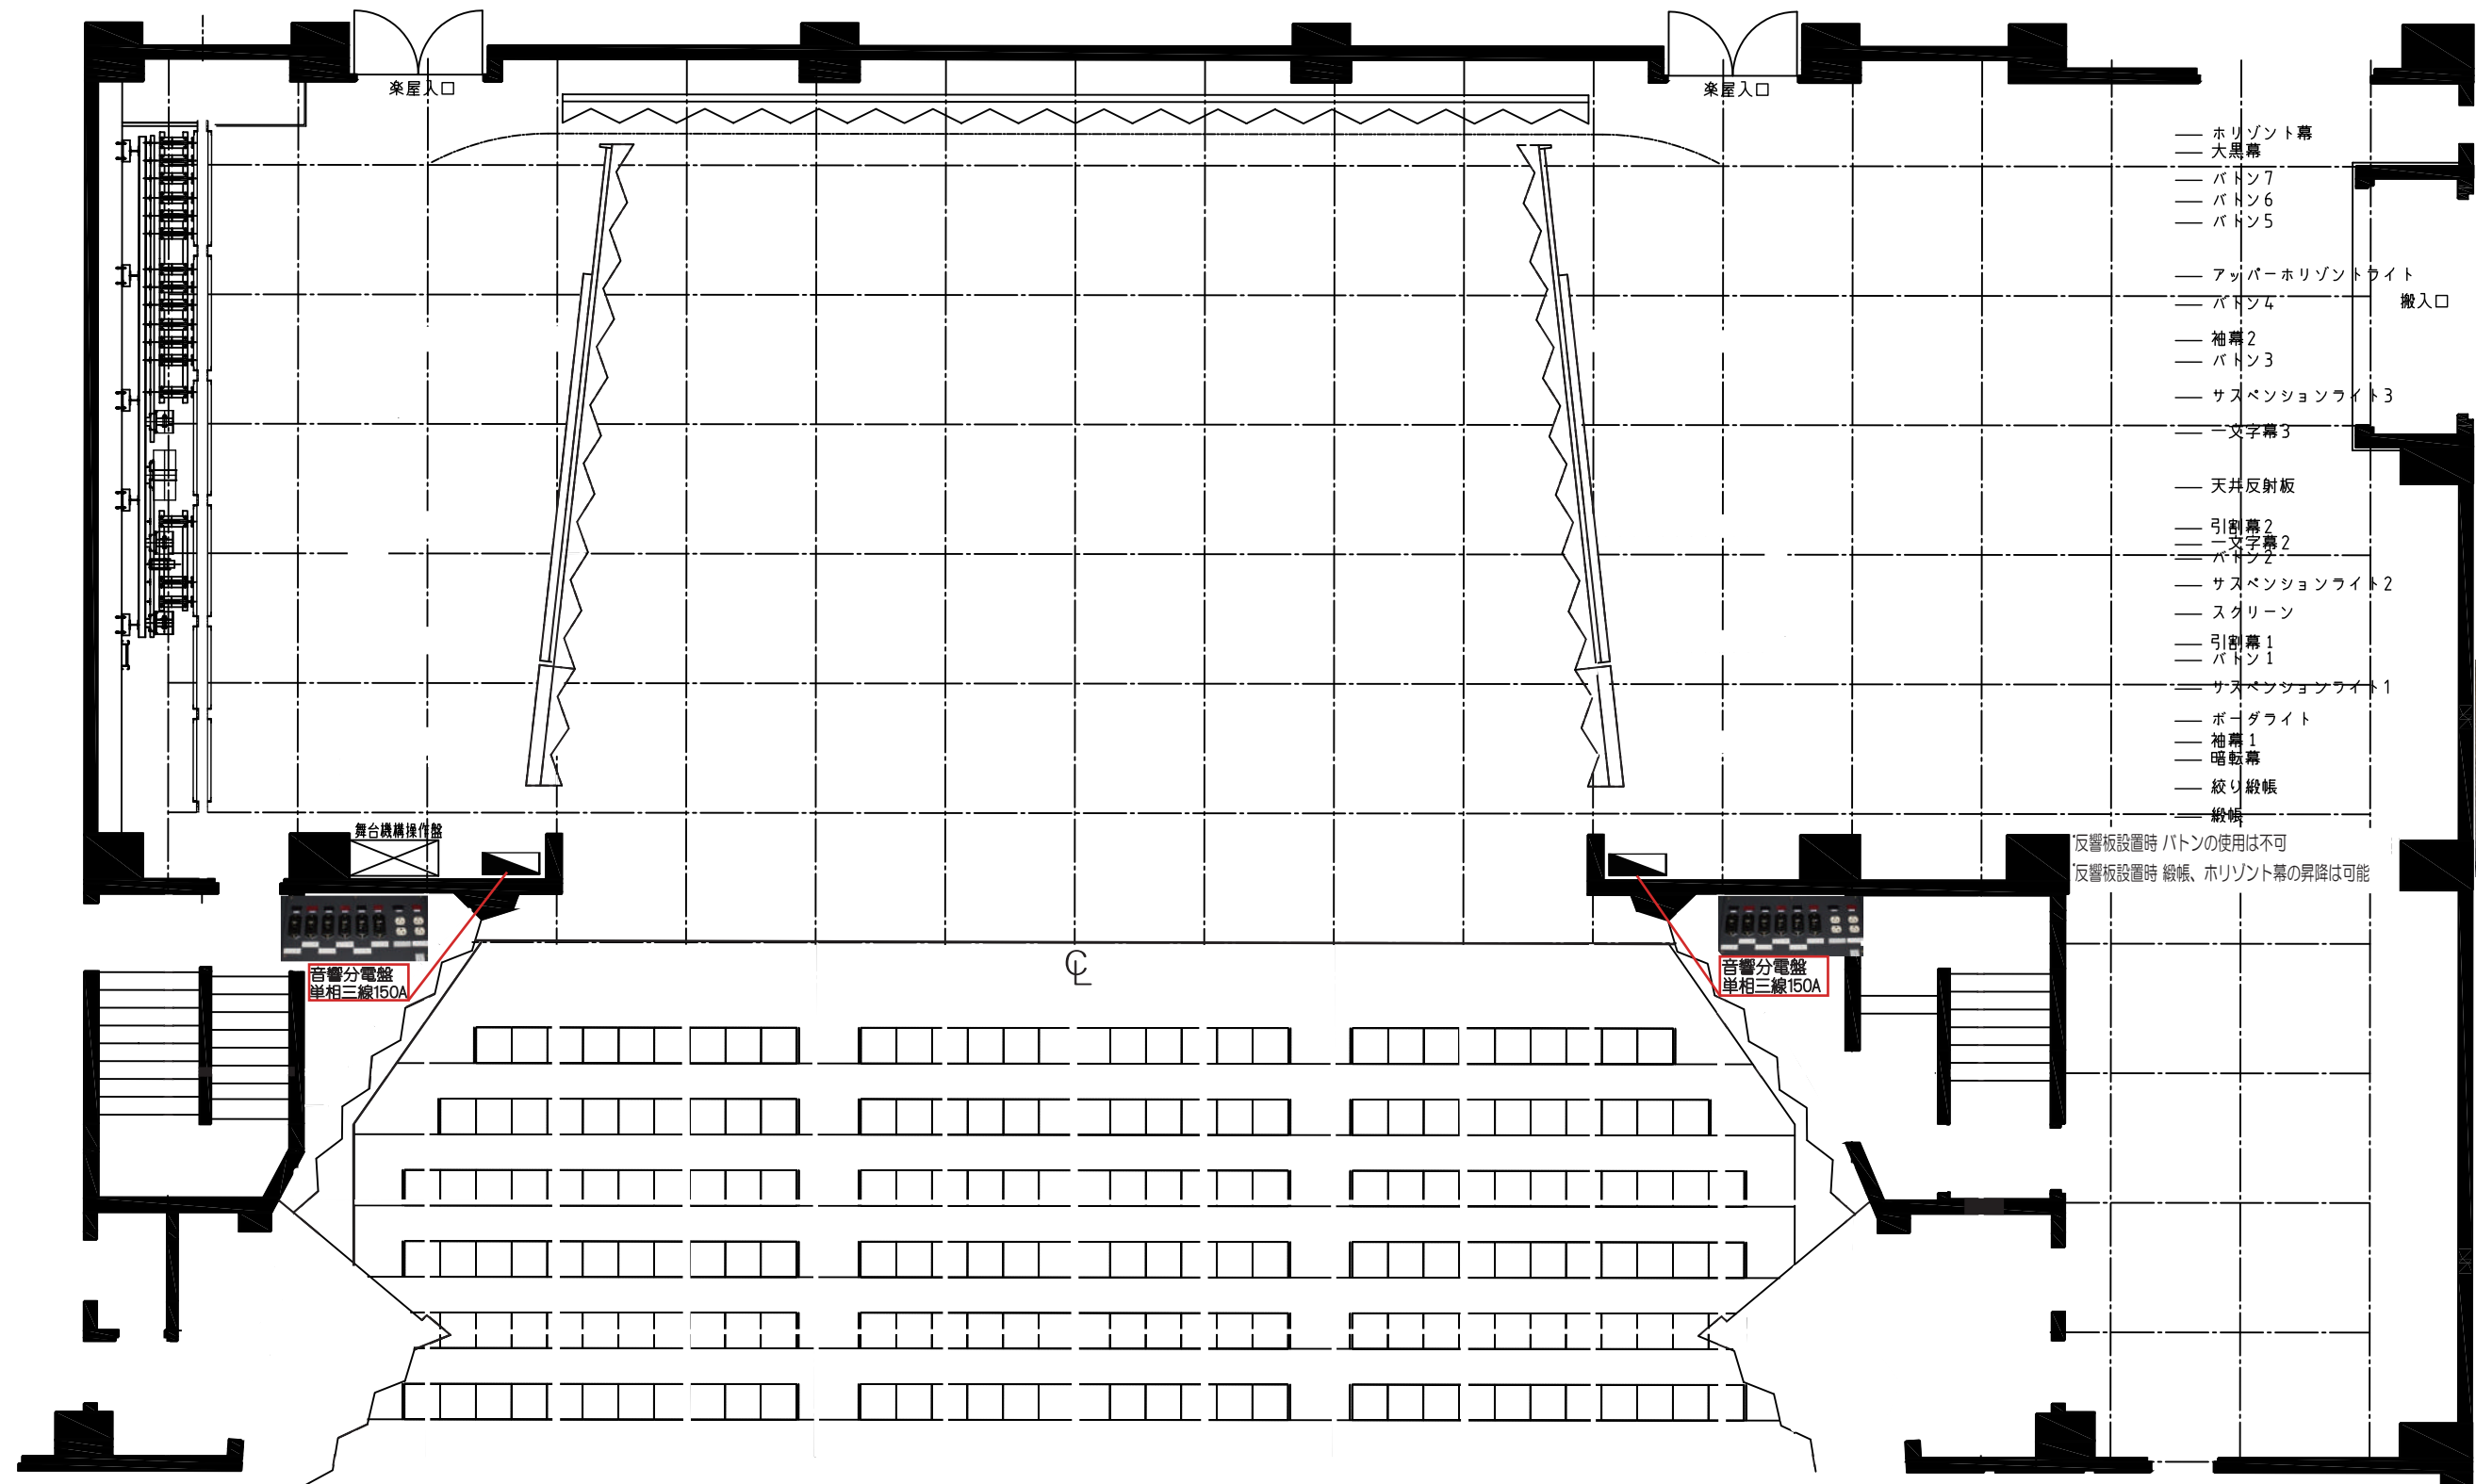

- ホリゾン幕
- 大黒幕
- バトン7
- バトン6
- バトン5
- アッパーホリゾンライト
- バトン4
- 袖幕2
- バトン3
- サスペンションライト3
- 文字幕3
- 天井反射板
- 引幕2
- 文字幕2
- バトン2
- サスペンションライト2
- スクリーン
- 引幕1
- バトン1
- サスペンションライト1
- ボーダライト
- 袖幕1
- 暗転幕
- 絞り緞帳
- 緞帳



プラットフォーム W7900×D1440×H600
扉 W3000×H3000
底 H3700



通線口 W370mm×H90mm

間口 7間(袖間口)

奥行 6.5間(正面反射板位置)

高さ 8200mm(プロセ高)