


田原本青垣生涯学習センター 弥生の里ホール 舞台図



プラットフォーム W7900×D1440×H600
扉 W3000×H3000
底 H3700

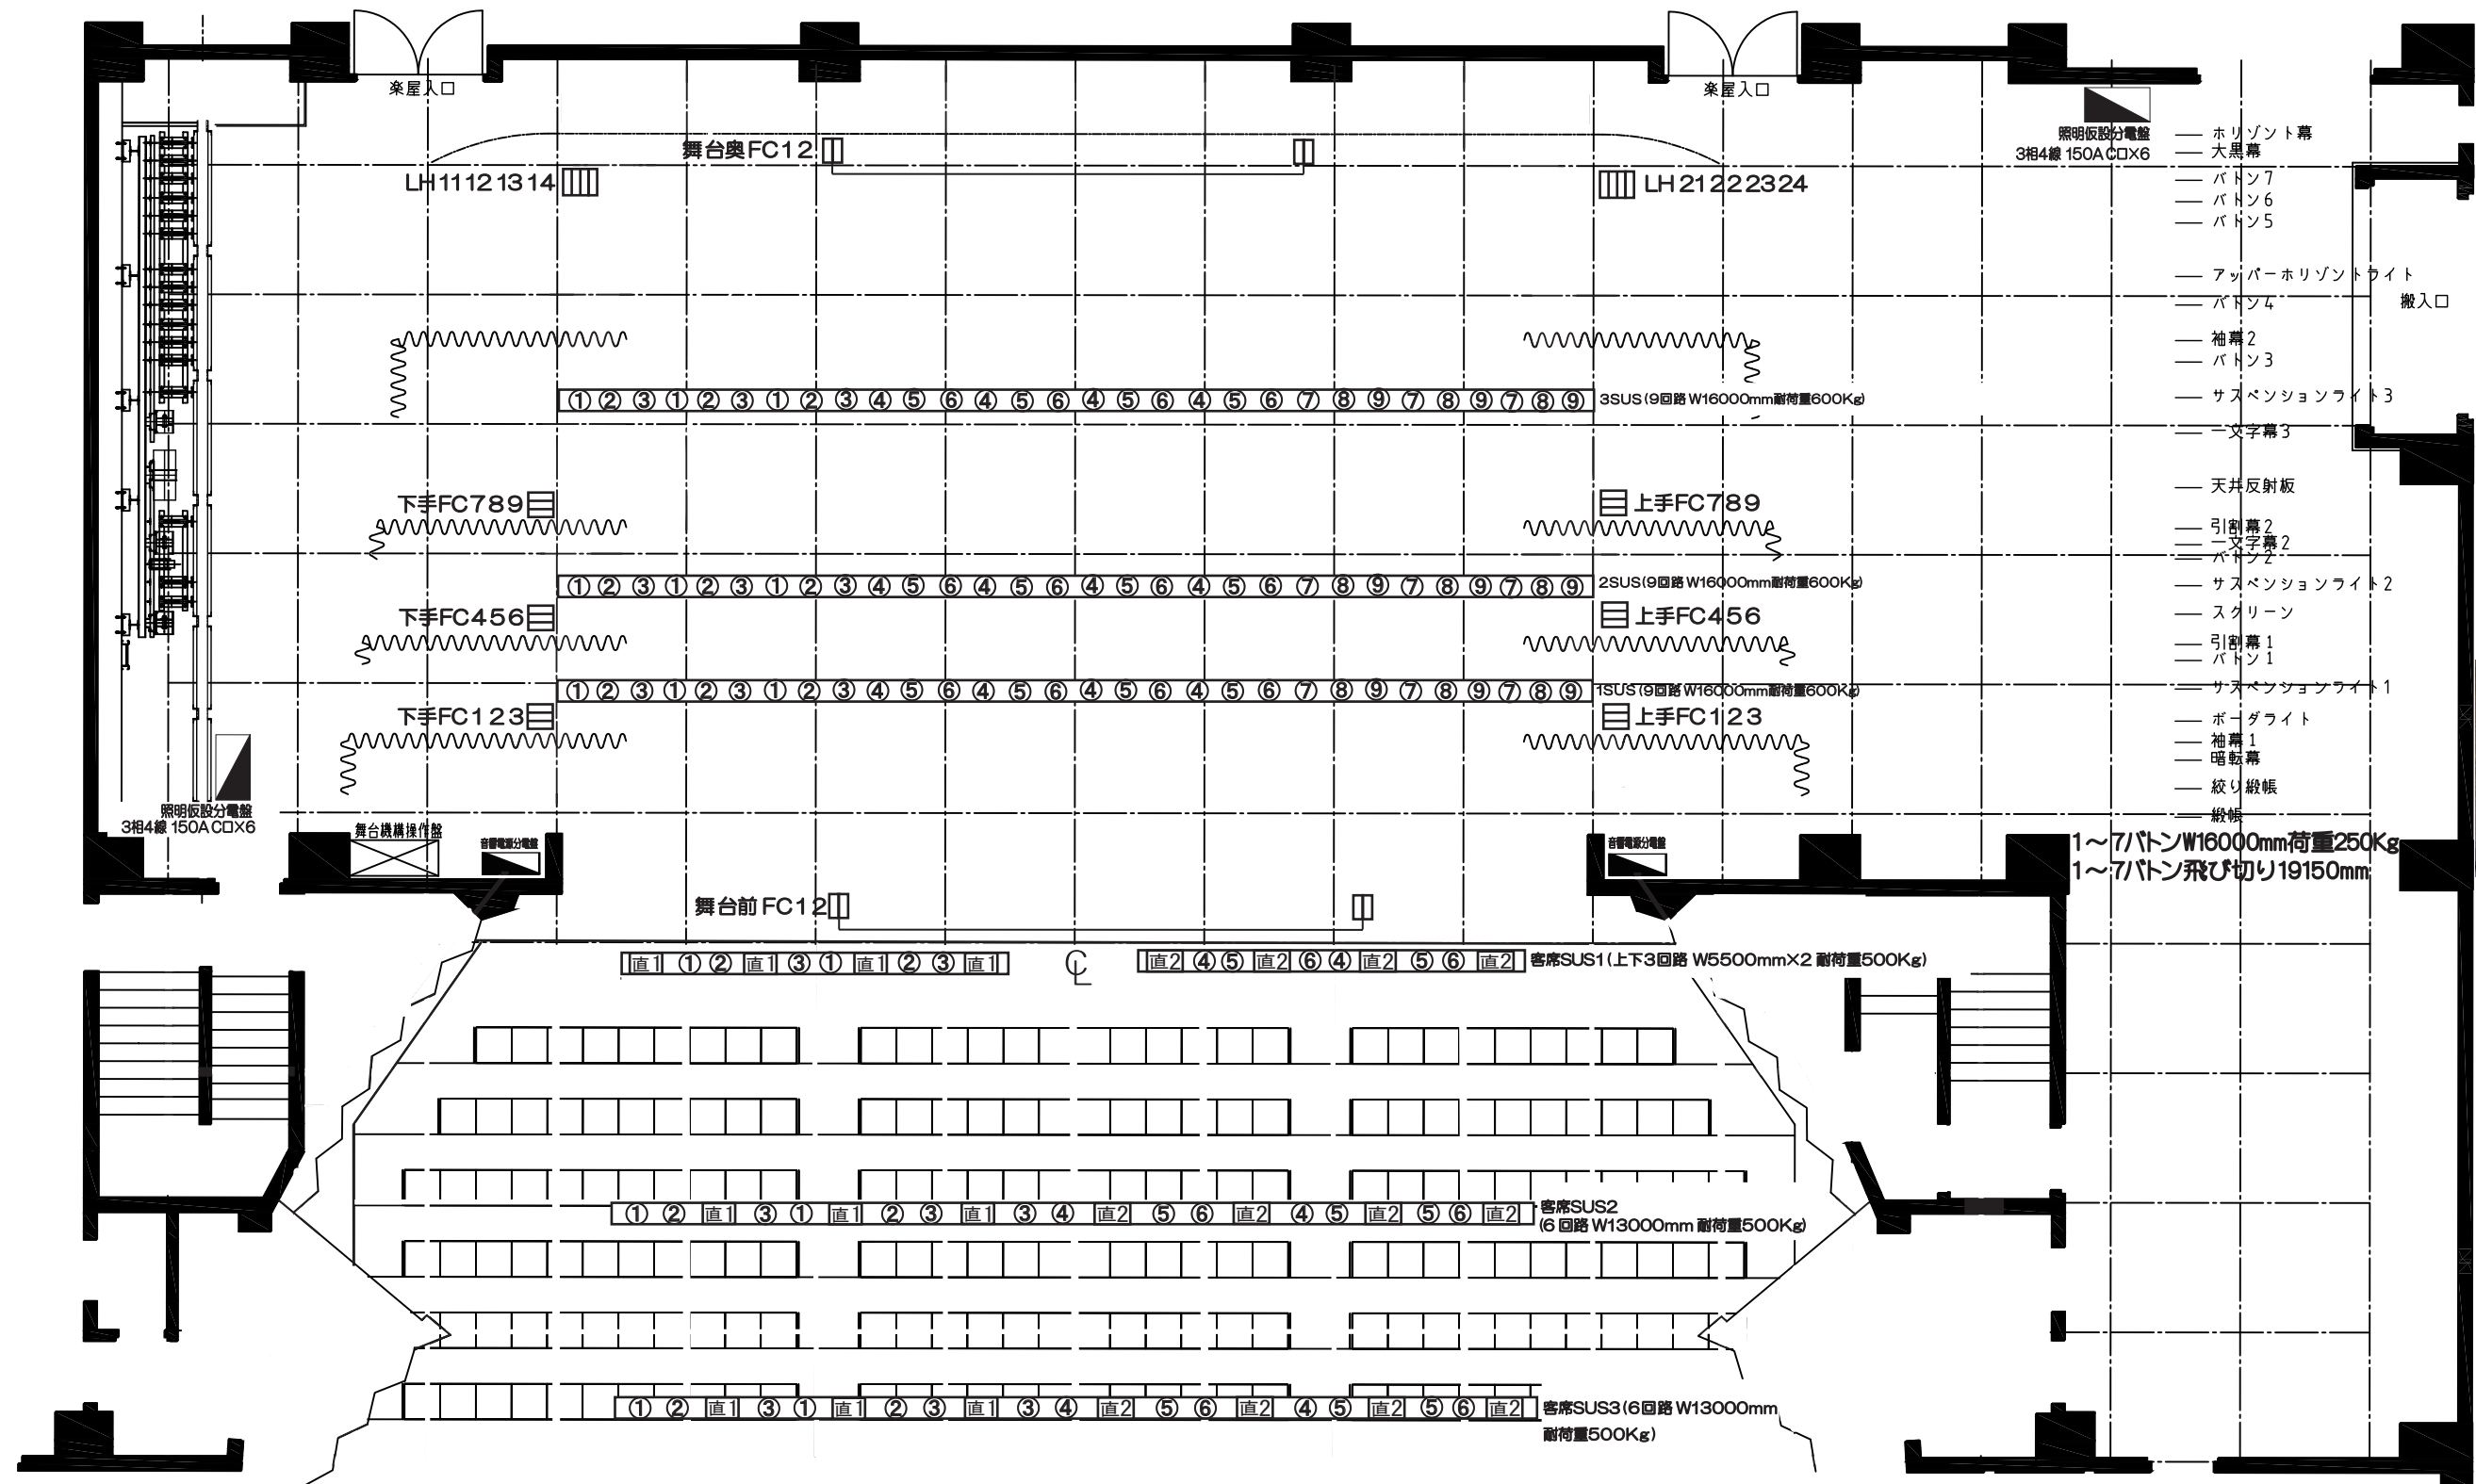

通線口 W370mm×H90mm

- 照明板設分電盤 3相4線 150A C×6
- ホリゾン幕
- 大黒幕
- バトン7
- バトン6
- バトン5
- アッパーホリゾンライト
- バトン4
- 袖幕2
- バトン3
- サスペンションライト3
- 文字幕3
- 天井反射板
- 引幕2
- 文字幕2
- バトン2
- サスペンションライト2
- スクリーン
- 引幕1
- バトン1
- サスペンションライト1
- ボーダライト
- 袖幕1
- 暗転幕
- 絞り綴帳
- 綴帳

1～7/バトンW16000mm荷重250Kg
1～7/バトン飛び切り19150mm

間口 7間(袖間口)

奥行 5.5間(LH0設置位置)

高さ 8200mm(プロセ高)