



田原本青垣生涯学習センター 弥生の里ホール 舞台図

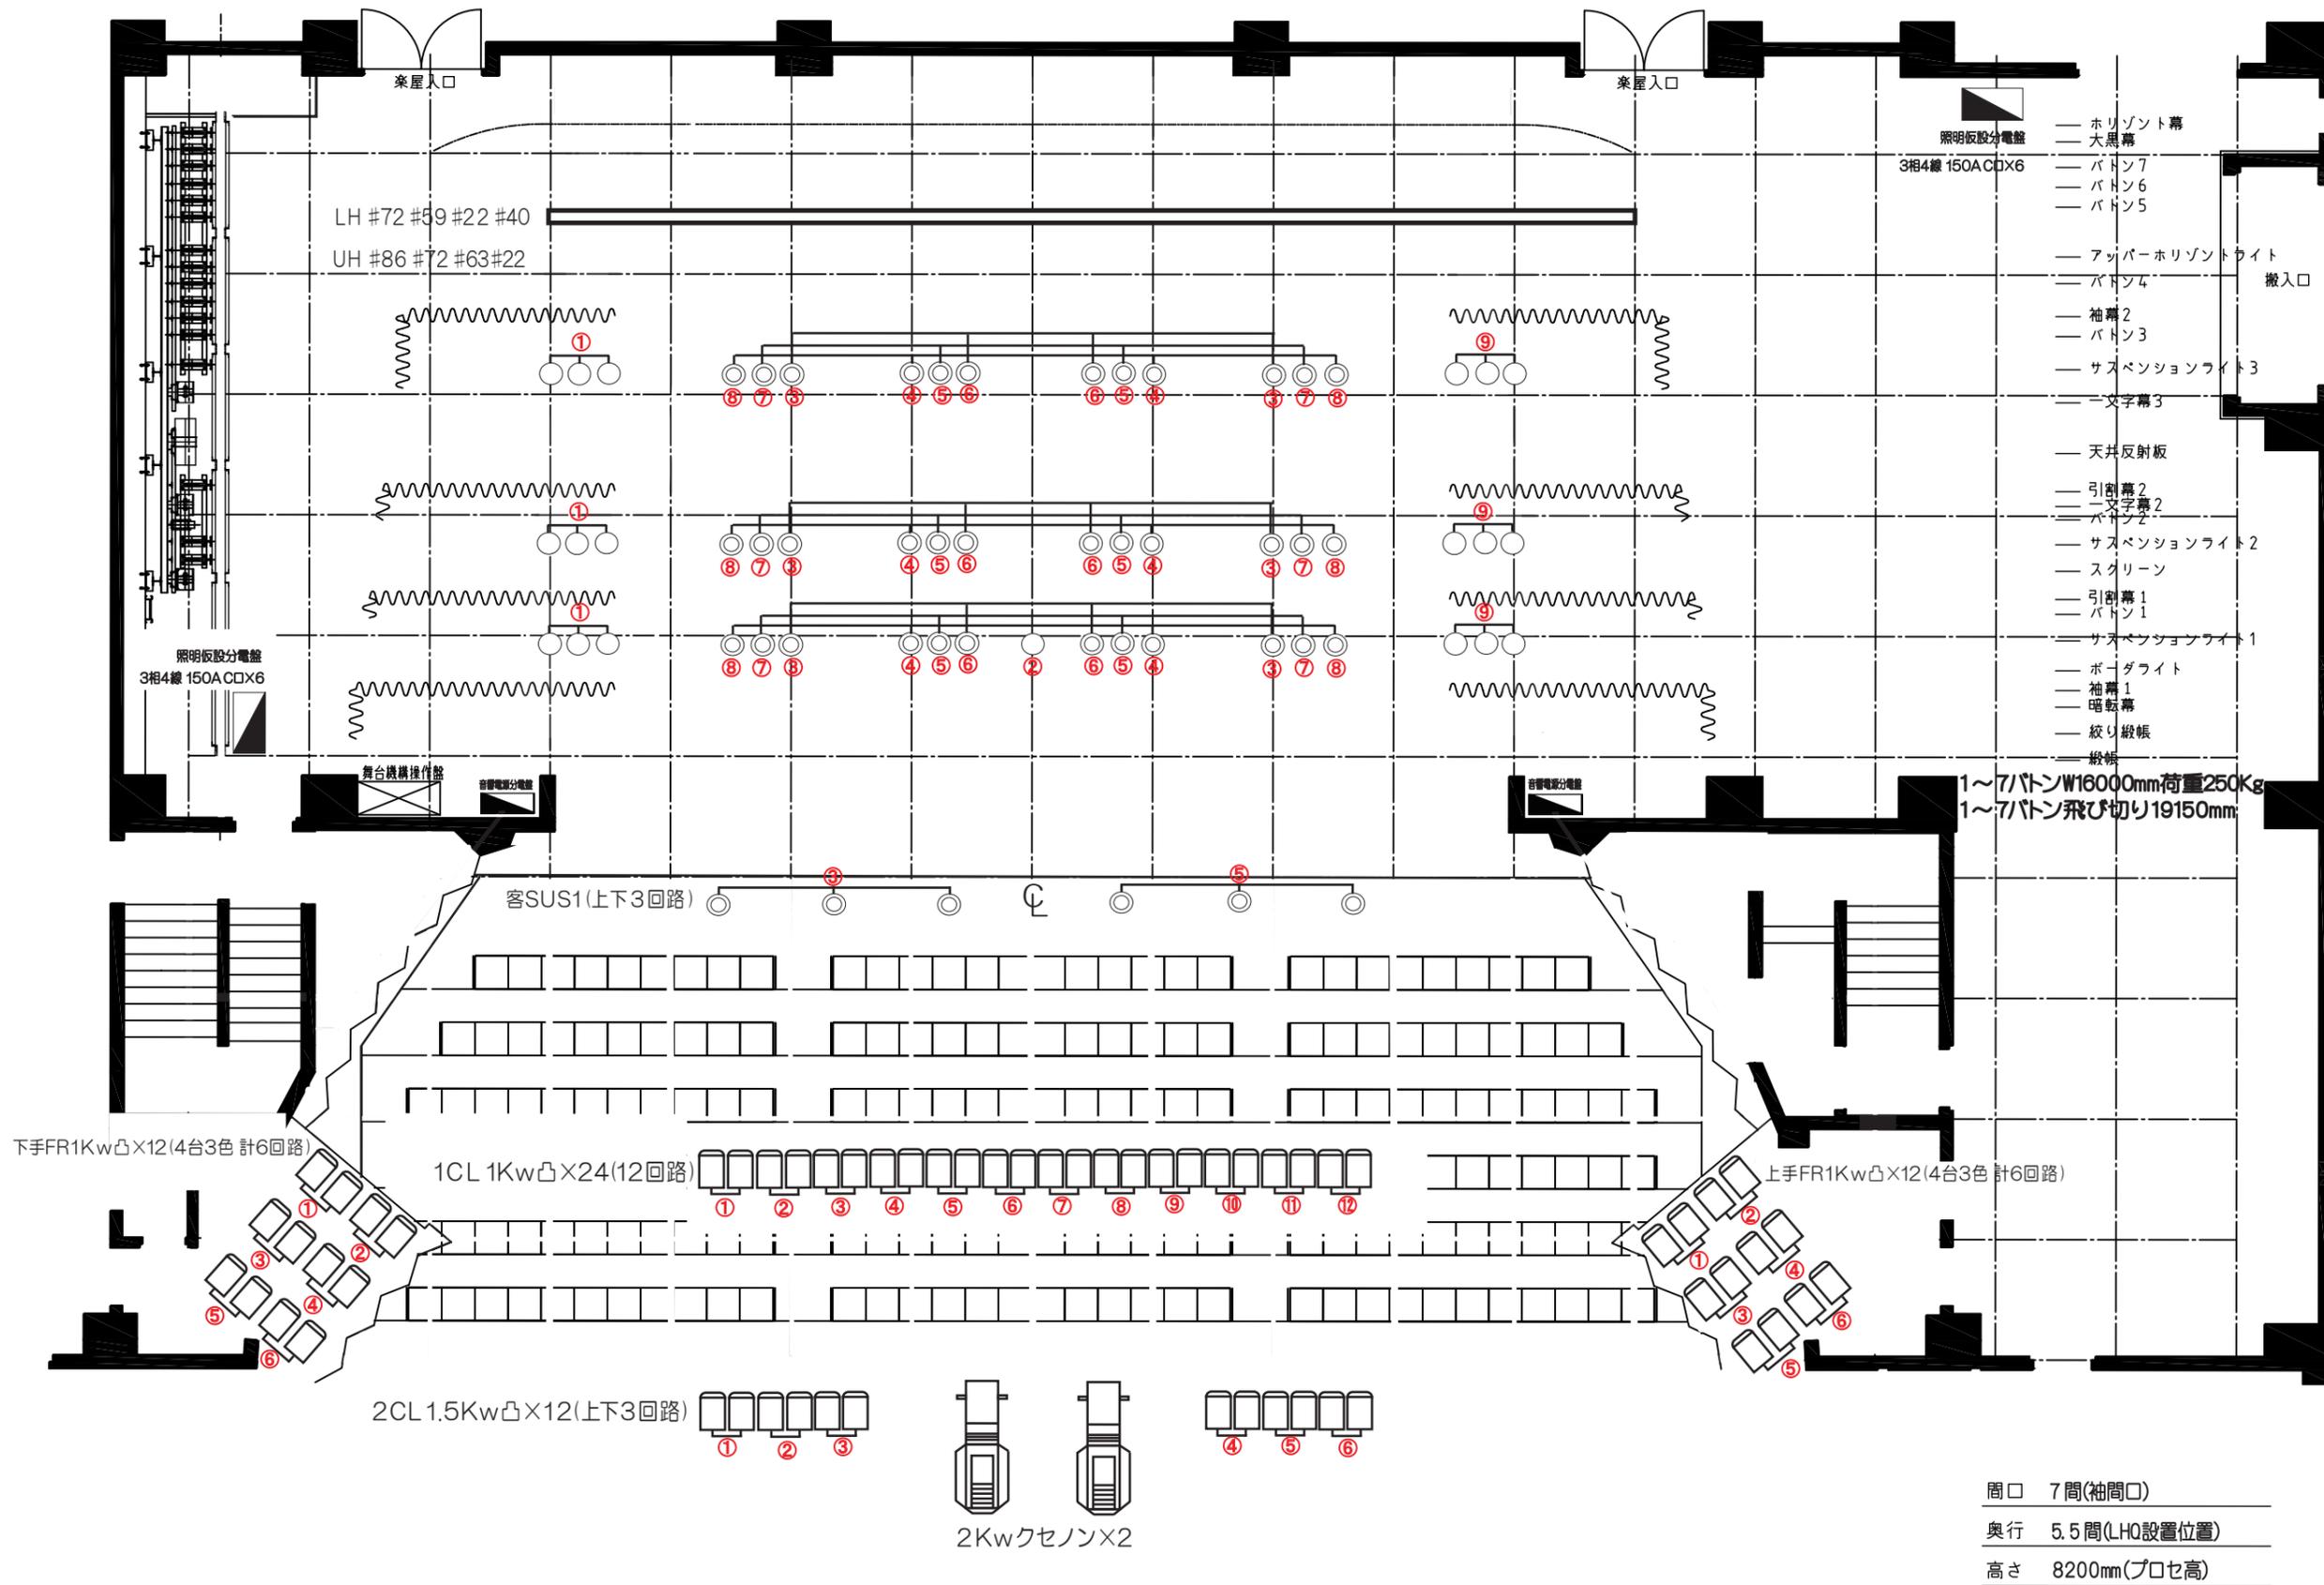

- ホリゾン幕
 - 大黒幕
 - バトン7
 - バトン6
 - バトン5
 - アッパーホリゾンライト
 - バトン4
 - 袖幕2
 - バトン3
 - サスペンションライト3
 - 文字幕3
 - 天井反射板
 - 引劇幕2
 - 文字幕2
 - バトン2
 - サスペンションライト2
 - スクリーン
 - 引劇幕1
 - バトン1
 - サスペンションライト1
 - ボーダライト
 - 袖幕1
 - 暗転幕
 - 絞り絞帳
 - 絞帳
- 1~7/バトンW1600mm荷重250Kg
1~7/バトン飛び切り19150mm



プラットフォームW7900×D1440×H600
扉W3000×H3000
庇H3700

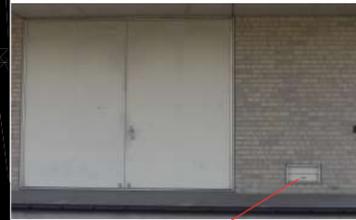

通線口W370mm×H90mm

間口 7間(袖間口)
奥行 5.5間(LHO設置位置)
高さ 8200mm(プロセ高)