


十六面・西竹田地区第1地区地区計画

変更後

計画図（案）

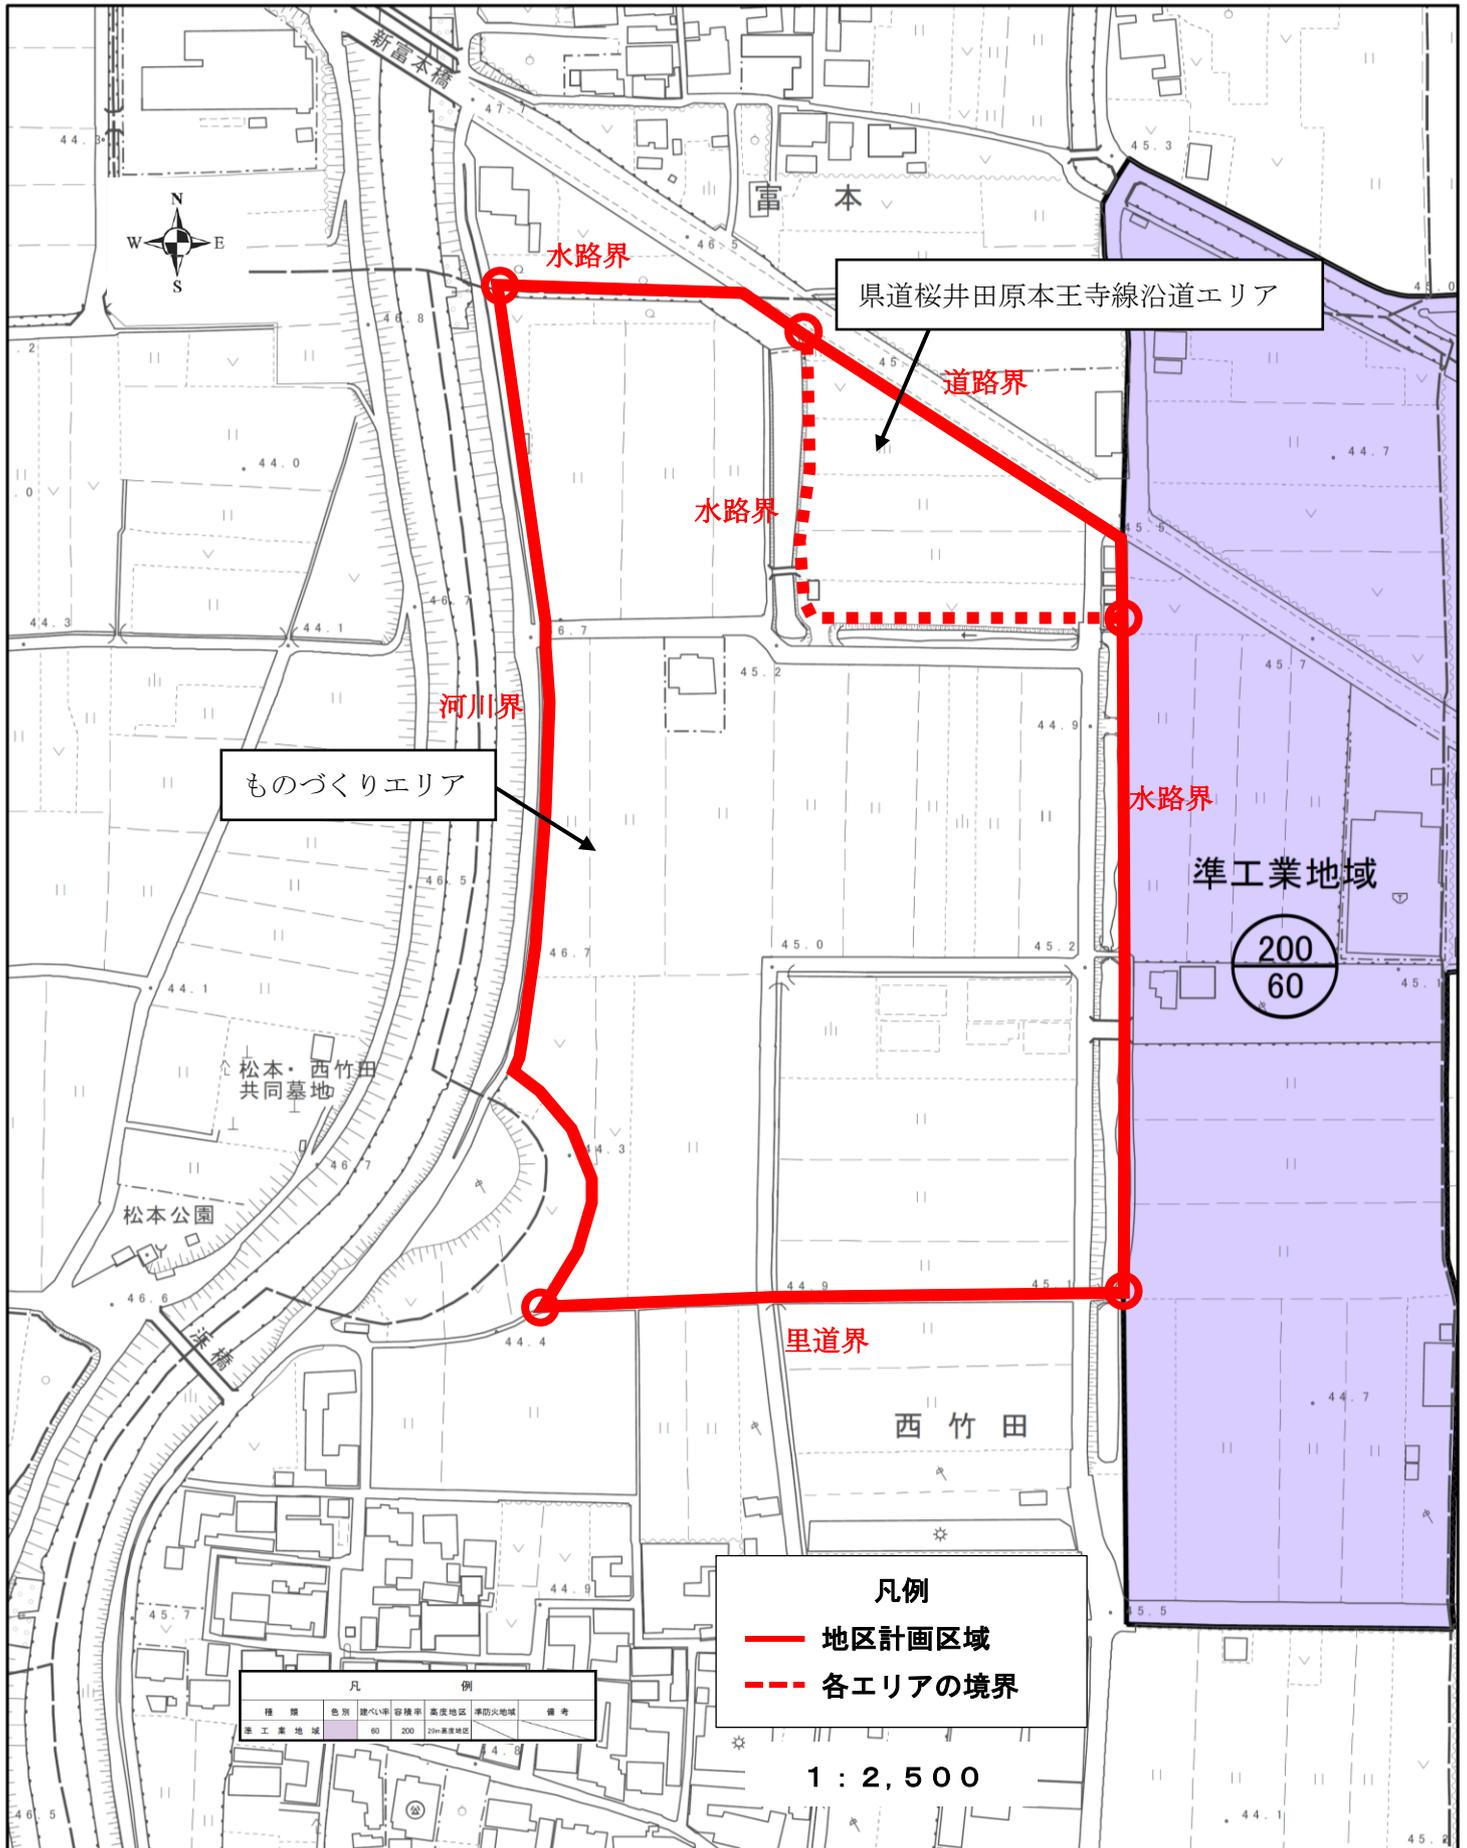

ものづくりエリア

県道桜井田原本王寺線沿道エリア

準工業地域

200
60

西竹田

凡 例						
種 類	色 別	建ぺい率	容積率	高度地区	準防火地域	備考
準工業地域	紫	60	200	20m高度地区		

凡例
 — 地区計画区域
 - - 各エリアの境界


1 : 2,500

0 25 50 100メートル

十六面・西竹田地区第1地区地区計画

変更前

計画図

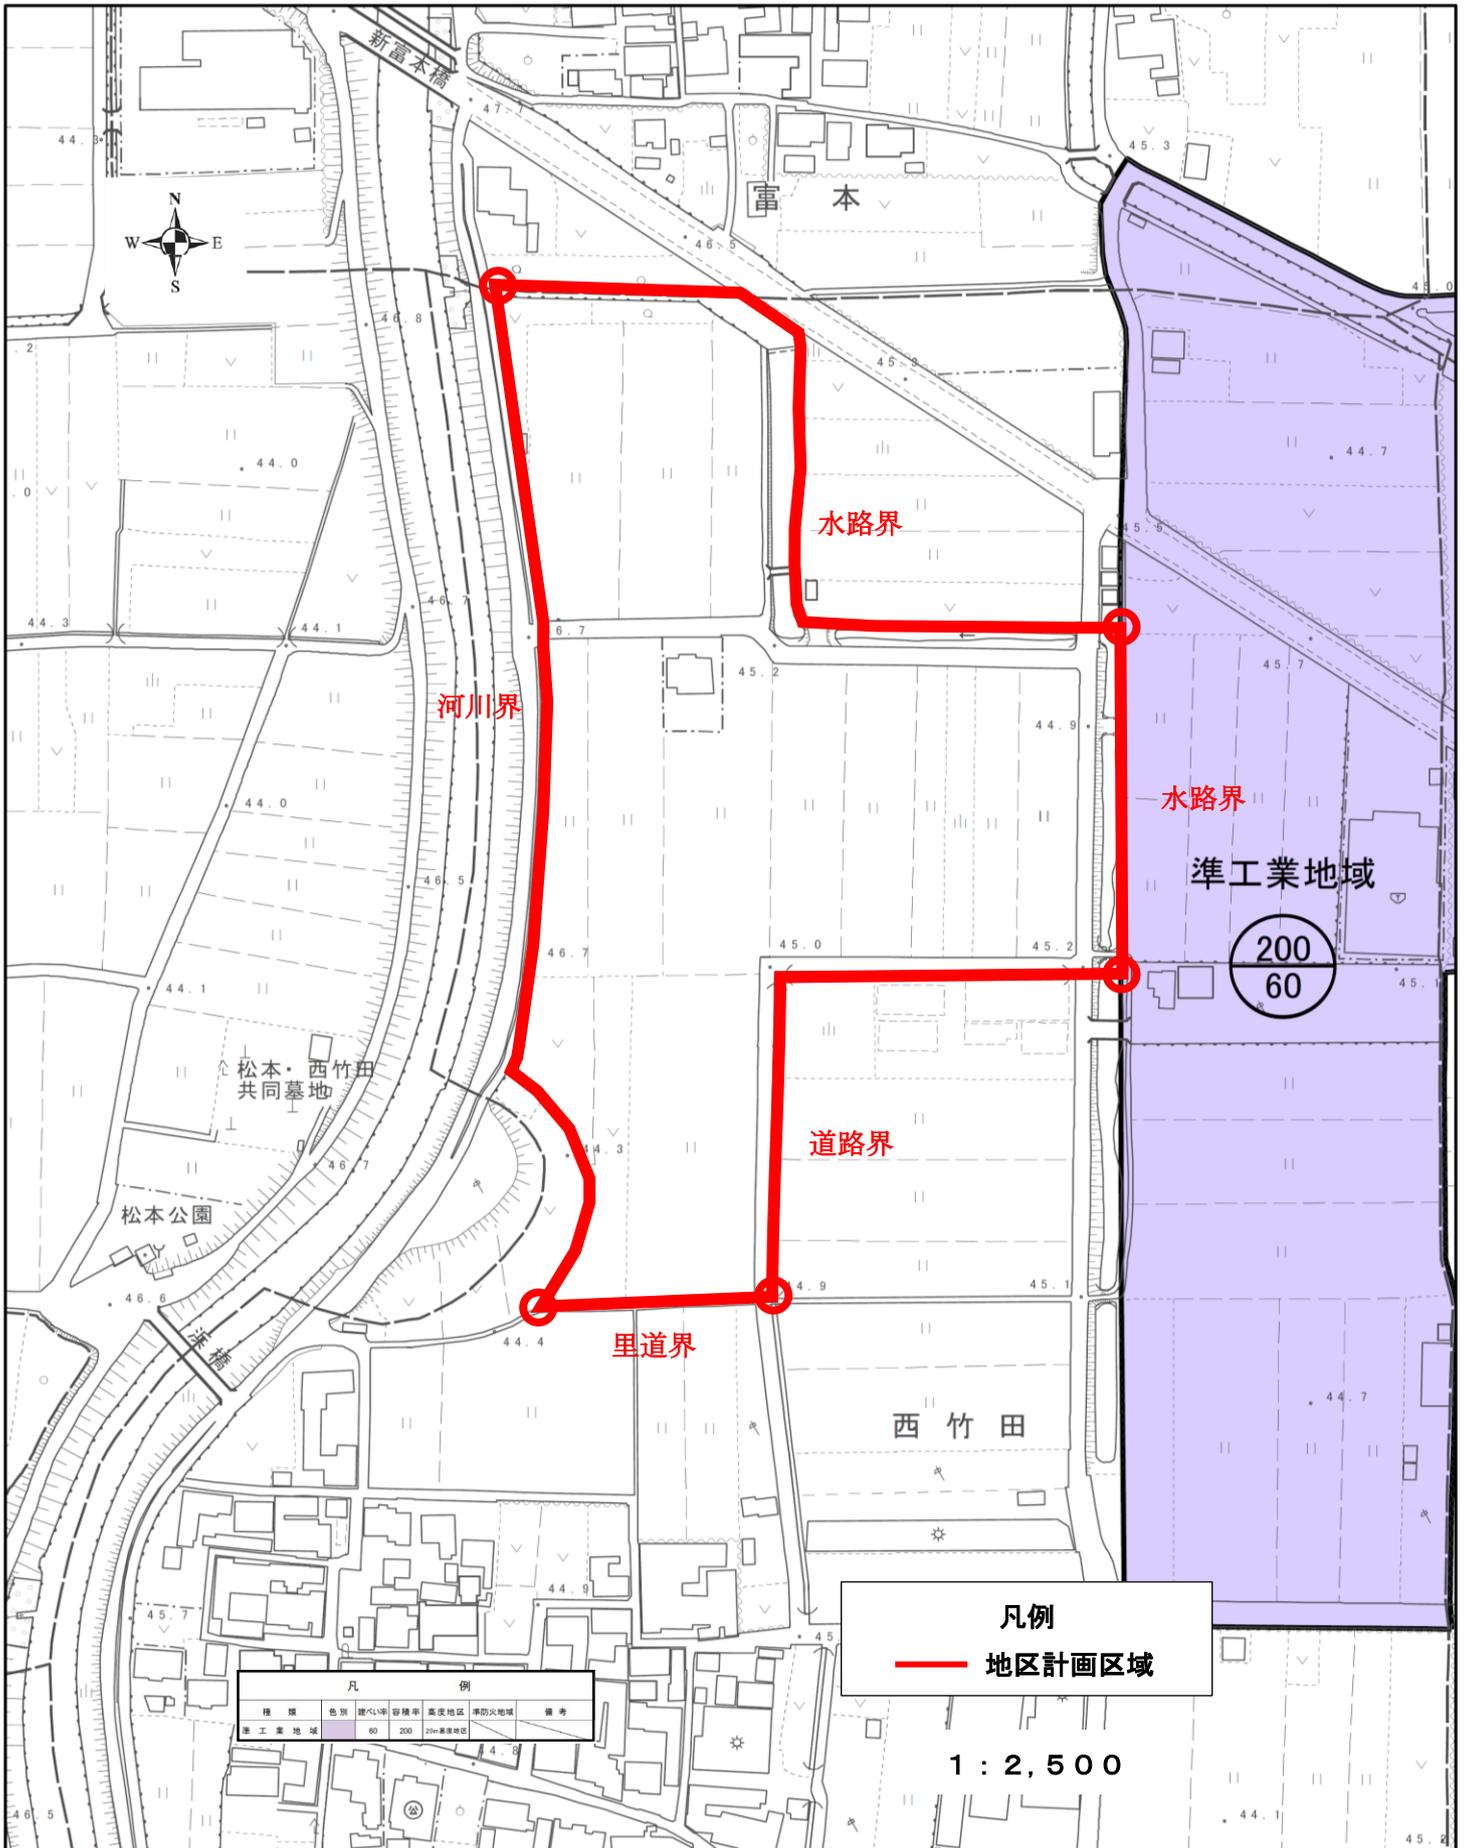

種類	色別	建ぺい率	容積率	高度地区	準防火地域	備考
準工業地域		60	200	20m高度地区		

凡例
— 地区計画区域

1 : 2,500

