


十六面・西竹田地区第1地区地区計画

計画図

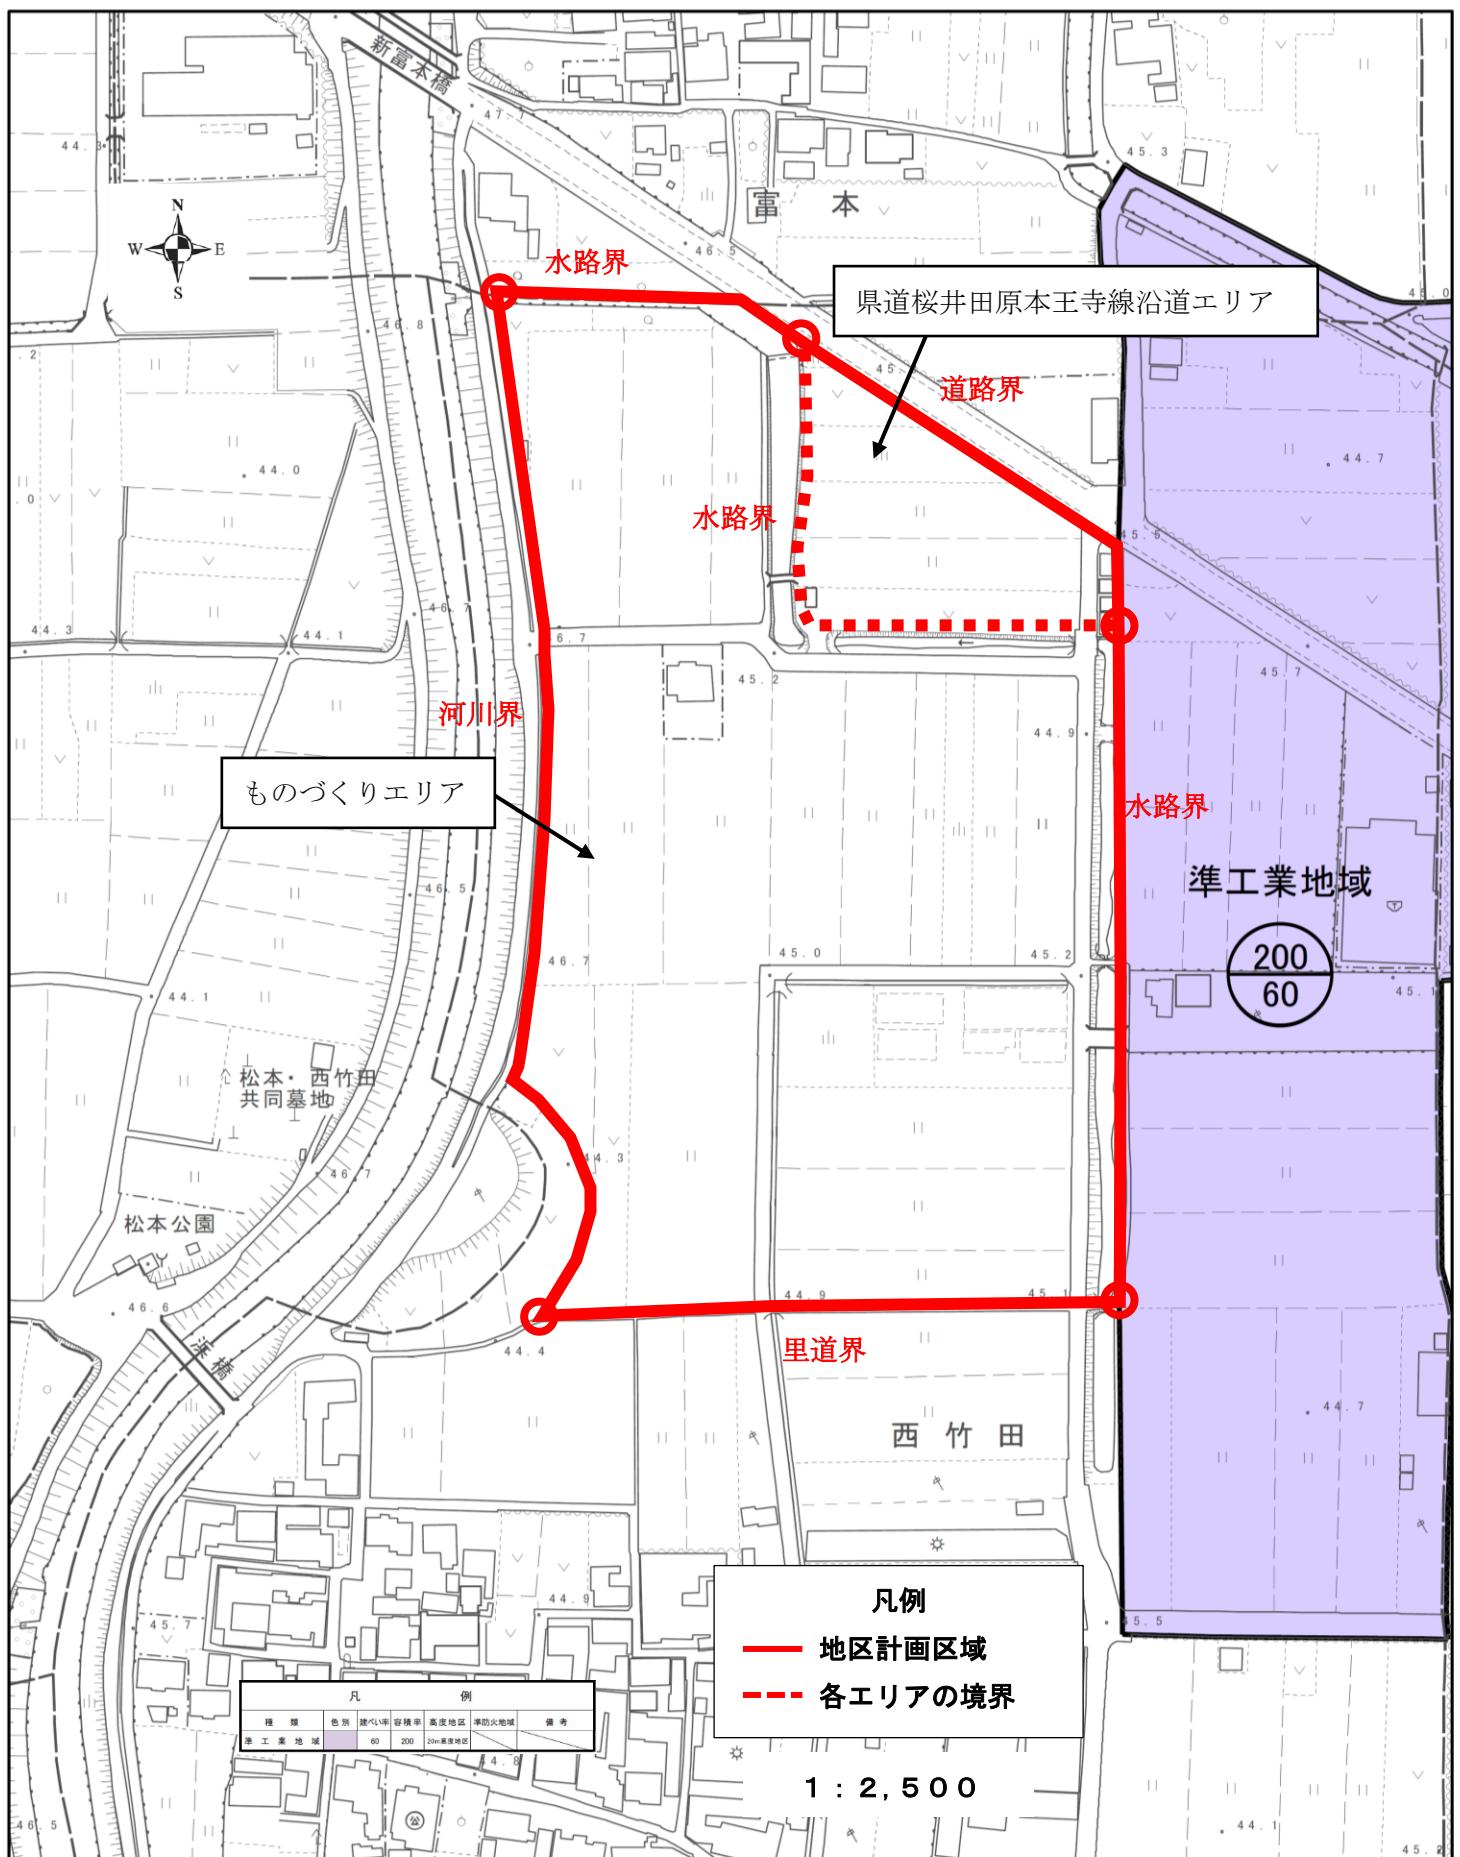

0 25 50 100メートル