




区域図

17-3：西竹田・十六面地区

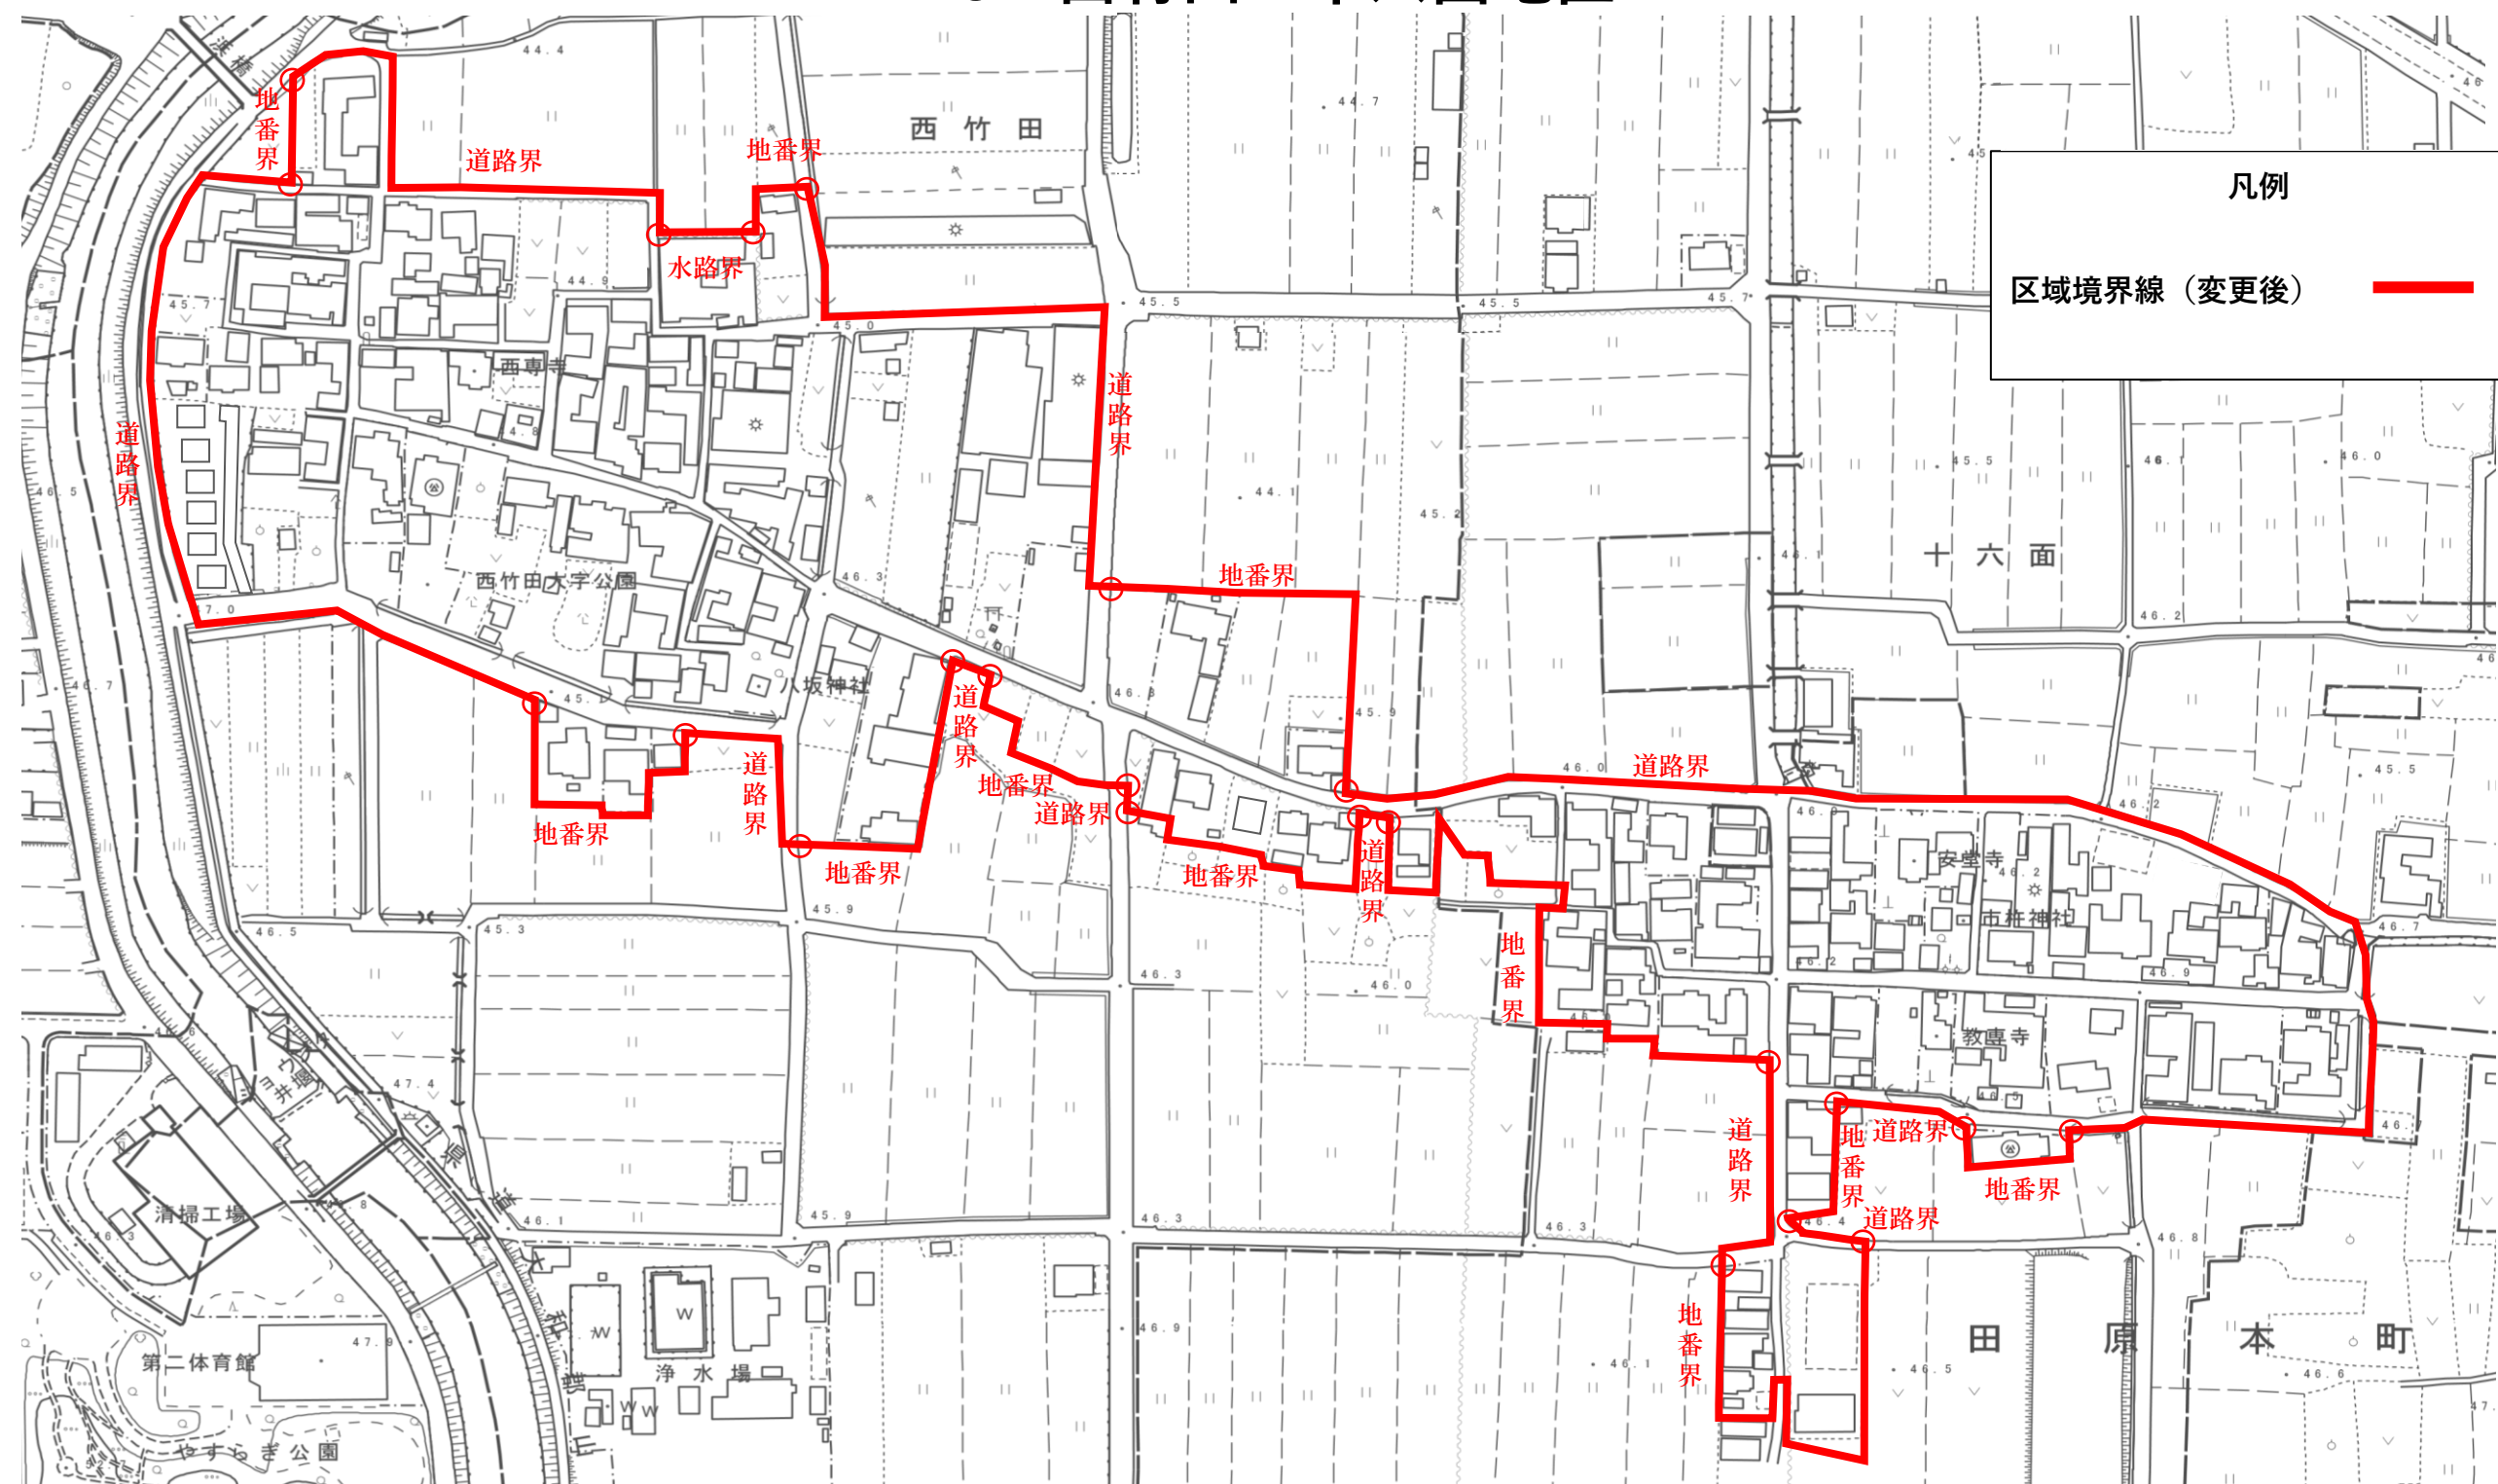

農地法第4条第6項第1号口に掲げる農地
(甲種農地・第一種農地)を除く

0 m 75 m 150 m 300 m

1:2,500

令和5年2月27日変更【県告示348号】