


田原本町全図

大和都市計画下水道の変更 (田原本町決定)
 田原本町流域関連公共下水道(汚水)

計画決定面積 約 837 ha (旧)
 約 903 ha (新)

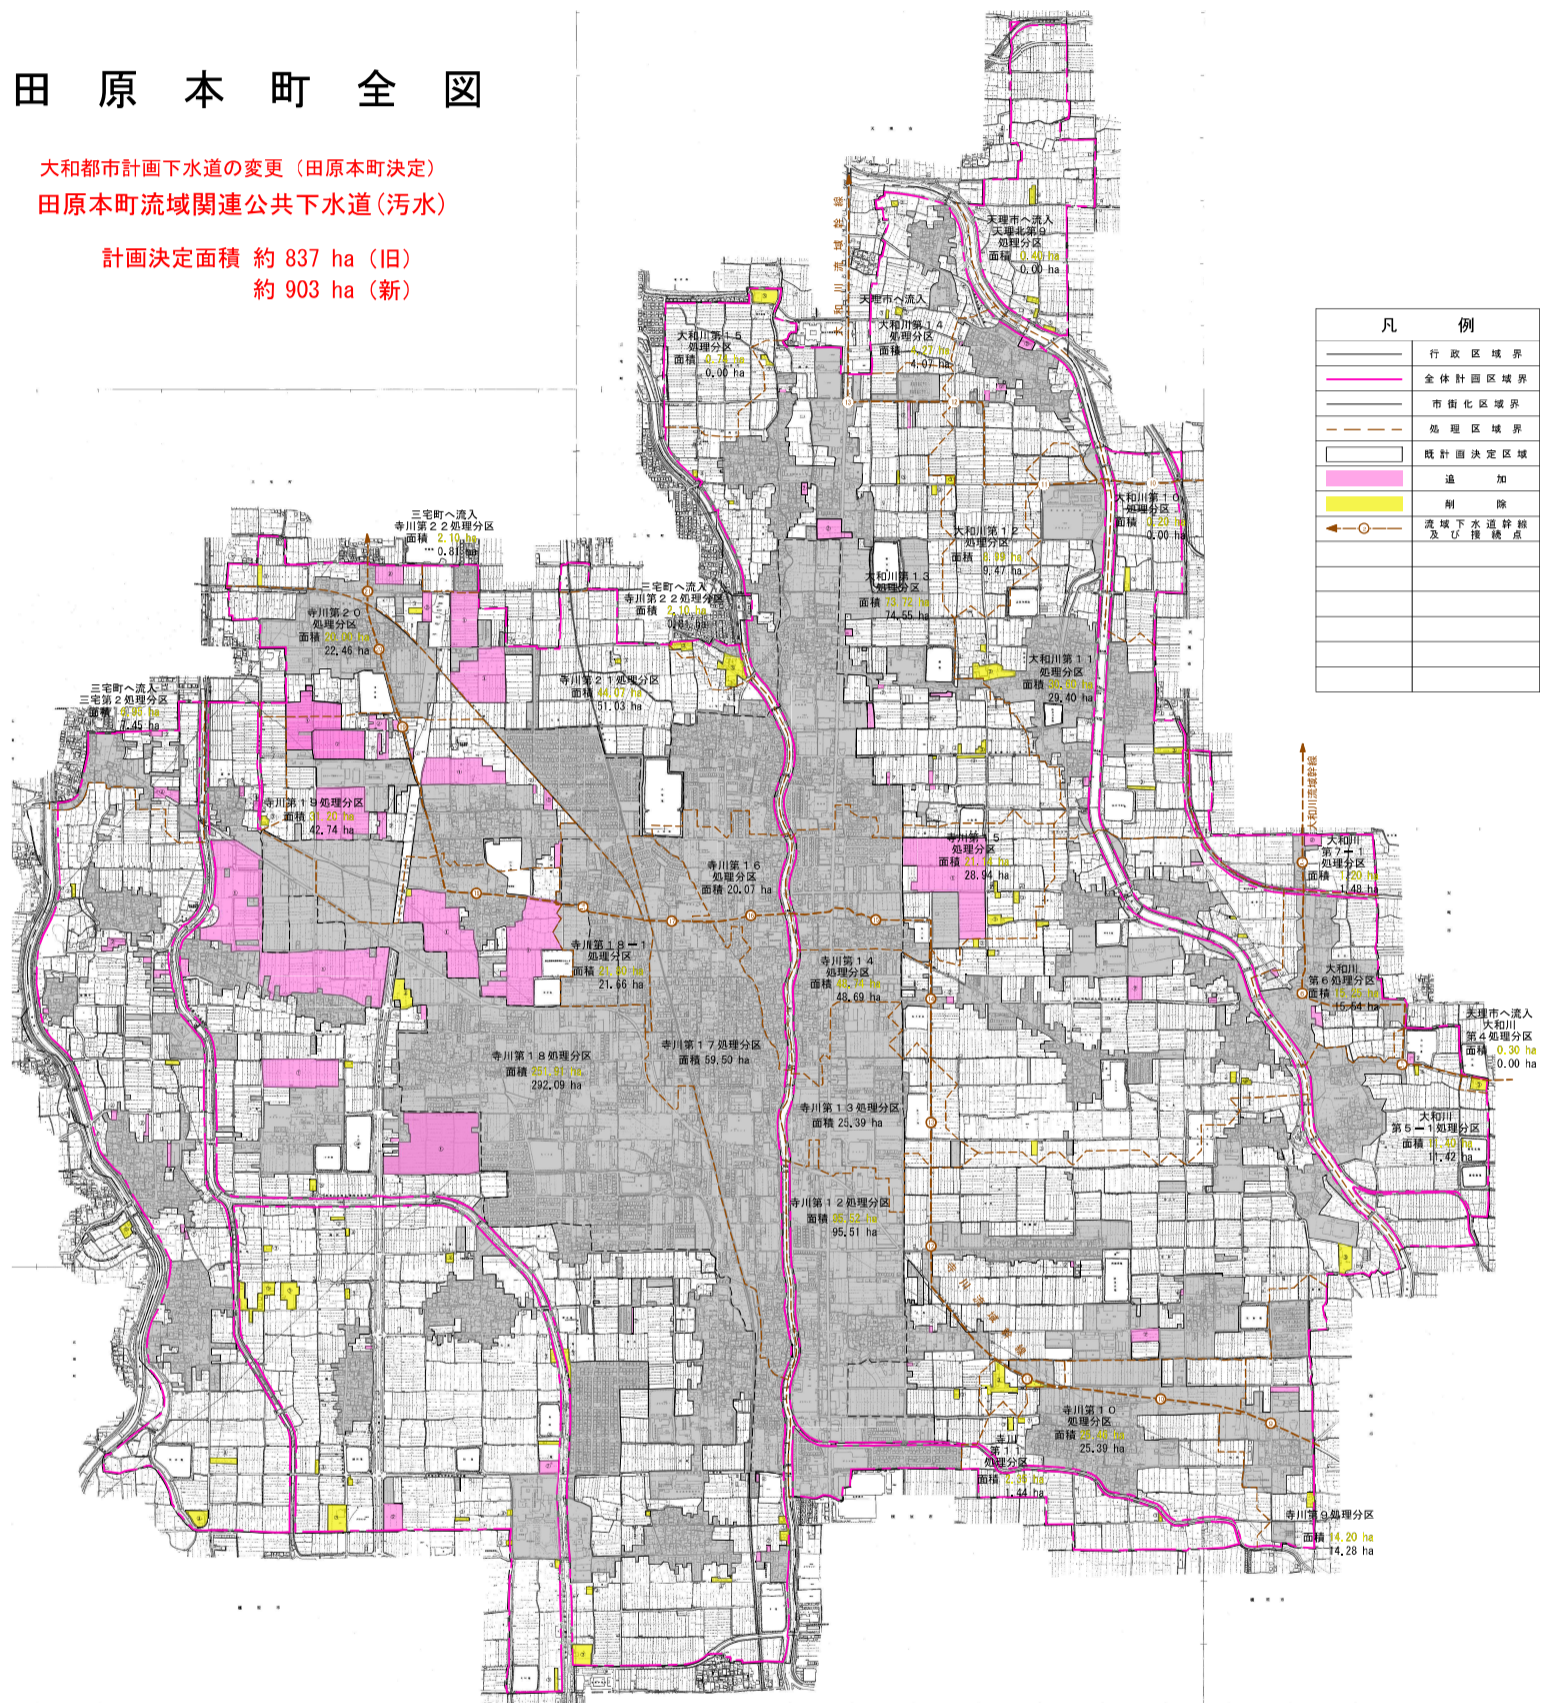

	行政区境界
	全体計画区域界
	市街化区域界
	処理区域界
	追加
	削除
	流域下水接続点及び接続点

大和都市計画下水道	田原本町流域関連公共下水道	図説番号
参 考 図		3
新旧対照図 [下水道計画一般図(汚水)]		
縮 尺 1:10,000		