


総括図

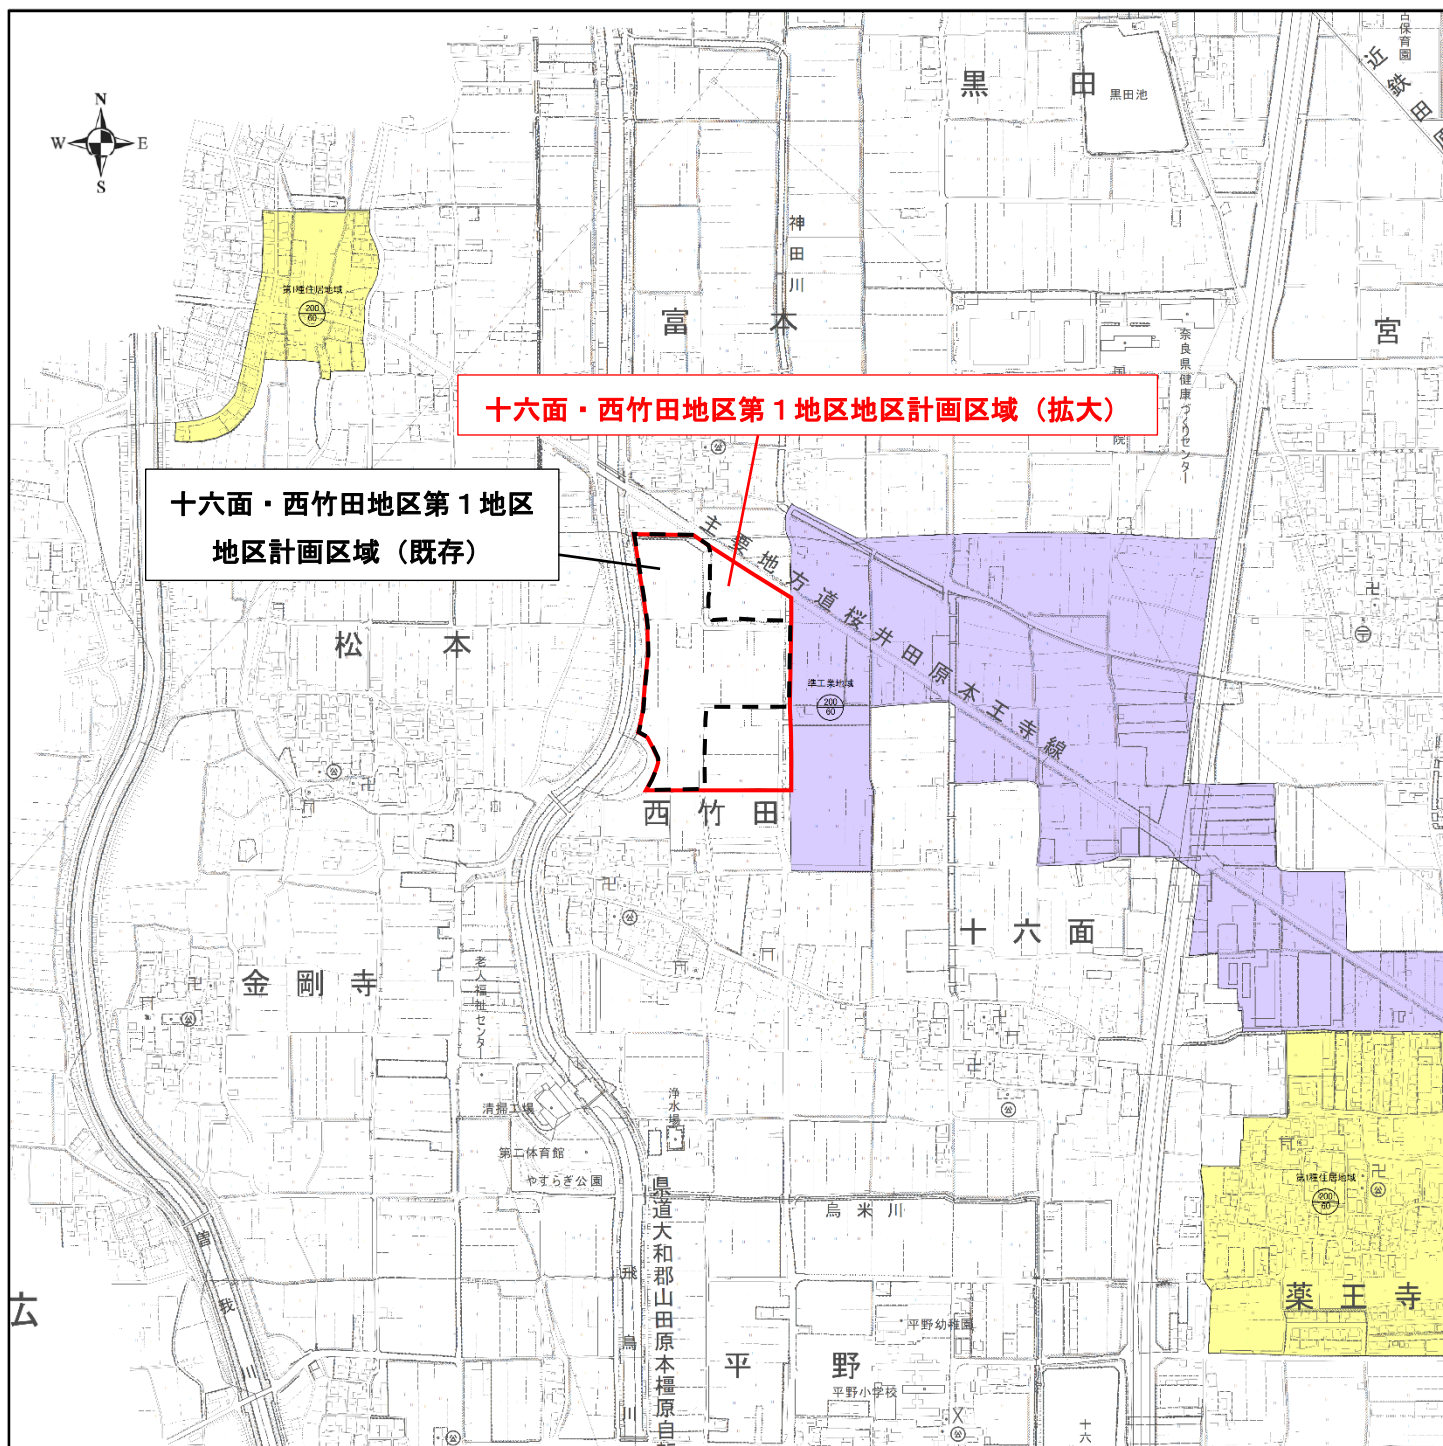

十六面・西竹田地区第1地区  
地区計画区域(既存)

十六面・西竹田地区第1地区地区計画区域(拡大)

1:10,000

0 125 250 500メートル

凡		例				備考
種類	色別	建ぺい率	容積率	高度地区	準防火地域	
第1種低層住居専用地域	(Green)	50	80			壁面後退距離1m 建築物の高さの限度10m
	(Yellow-Green)	60	200	15m高度地区		
第1種中高層住居専用地域	(Green with diagonal lines)	60	200	10m高度地区		
	(Green with cross-hatch)	60	200	15m高度地区 (40配層強化型)		
第1種住居地域	(Yellow)	60	200	15m高度地区		
近隣商業地域	(Pink)	80	200	20m高度地区	準防火	
	(Pink with diagonal lines)	80	200	15m高度地区 (40配層強化型)	準防火	
商業地域	(Red)	80	400	31m高度地区	準防火	
準工業地域	(Purple)	60	200	20m高度地区		

凡例  
—— 地区計画区域(変更後)  
 - - - 地区計画区域(変更前)