


十六面・西竹田地区第1地区地区計画

計画図 (案)

変更後

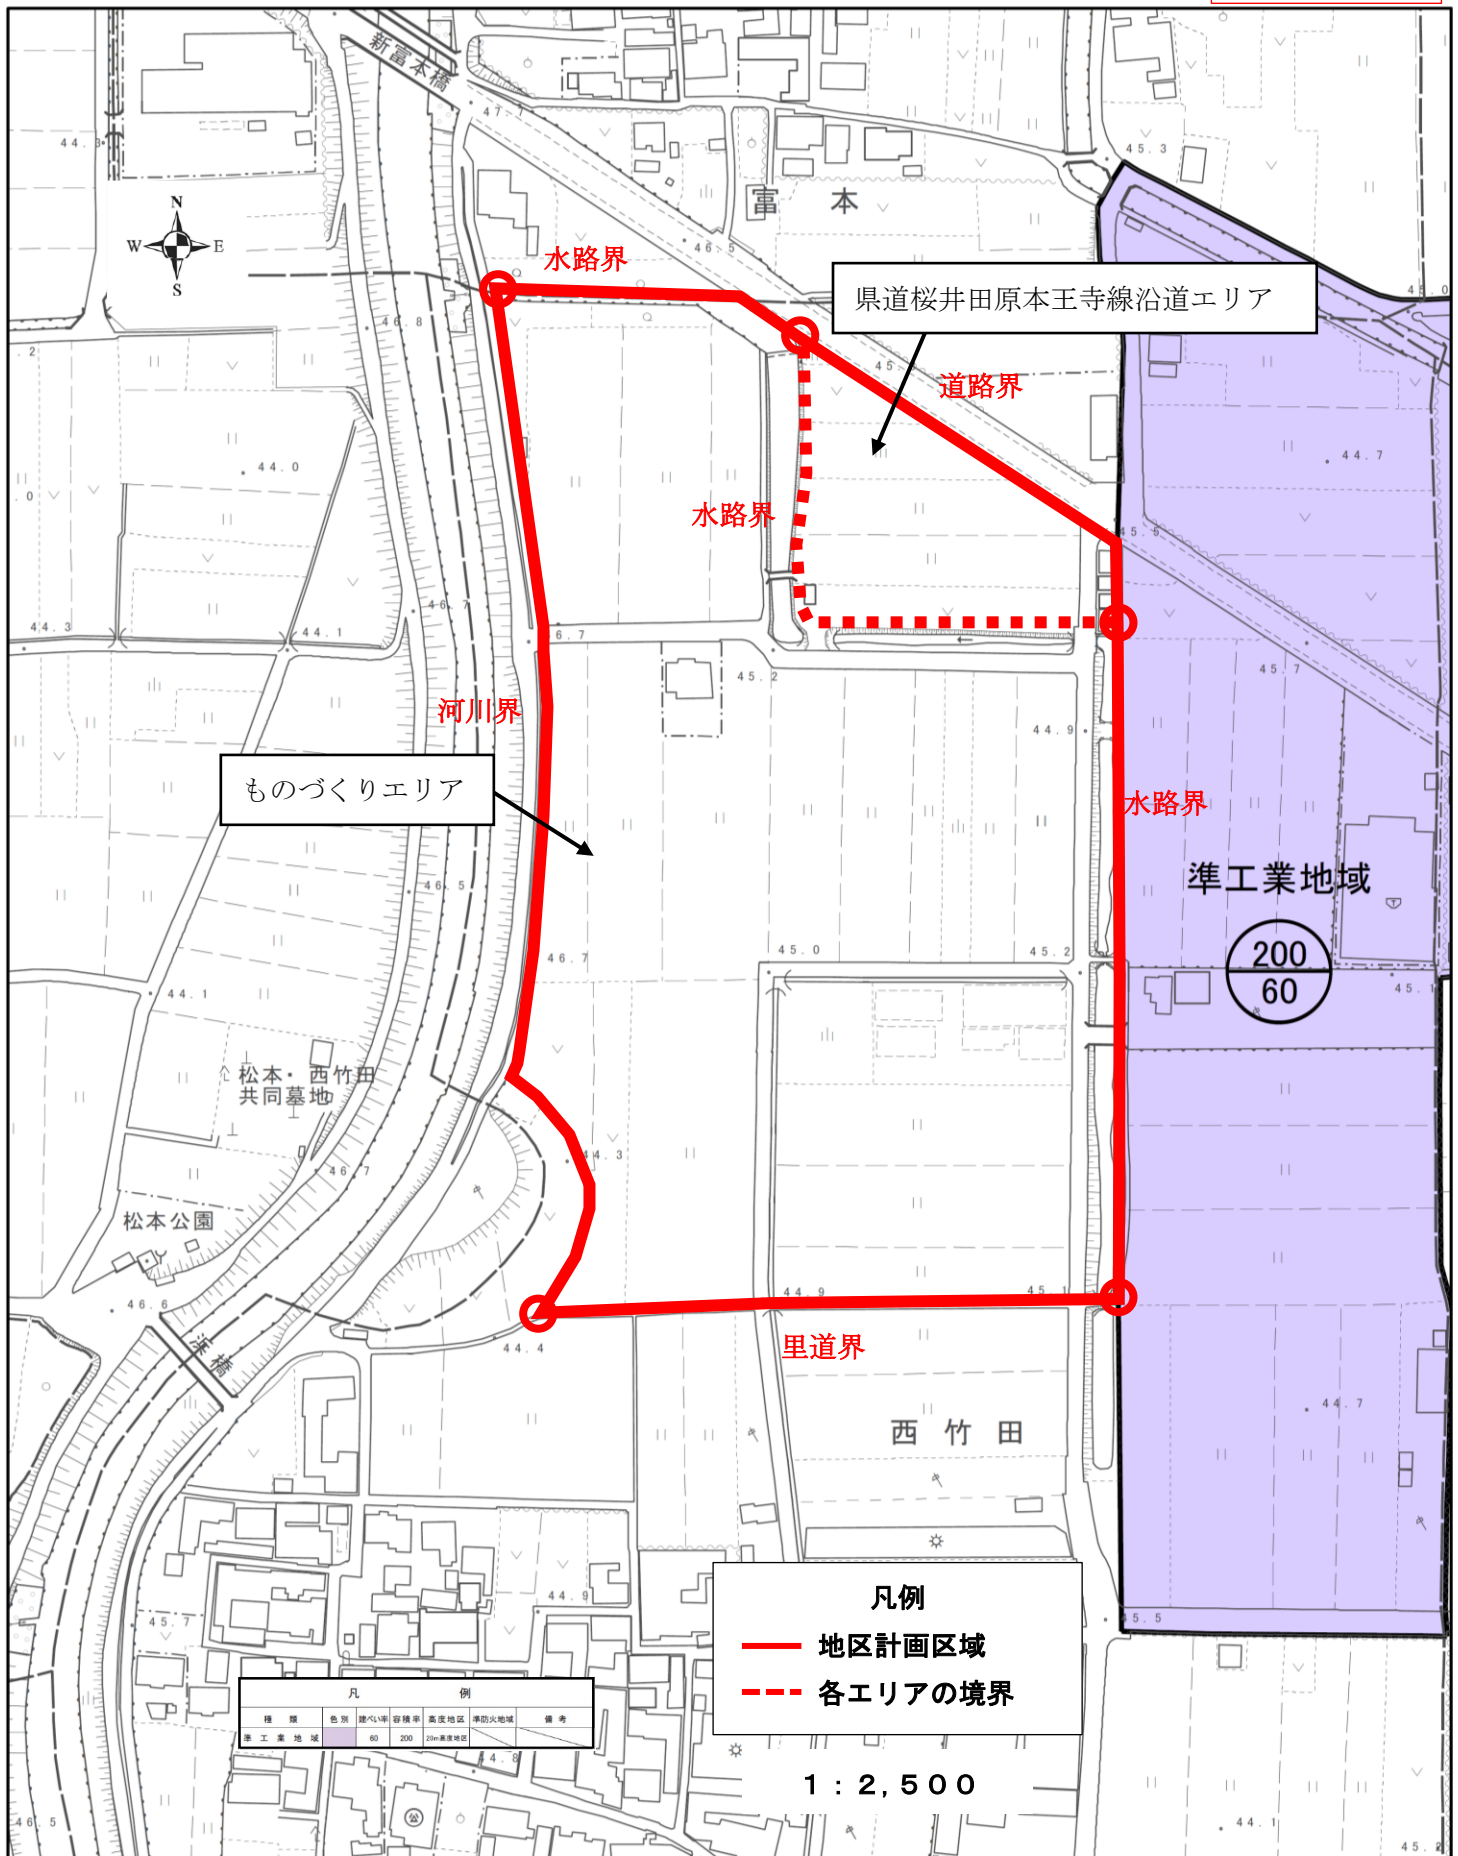

ものづくりエリア

県道桜井田原本王寺線沿道エリア

準工業地域

200
60

凡例

- 地区計画区域
- - - 各エリアの境界

種類	色別	建ぺい率	容積率	高度地区	準防火地域	備考
準工業地域		60	200	20m高度地区		

1 : 2,500

