


奈良県平成緊急内水対策事業

社会福祉協議会駐車場他 地下貯留施設完成予想図

令和3年春頃 完成予定

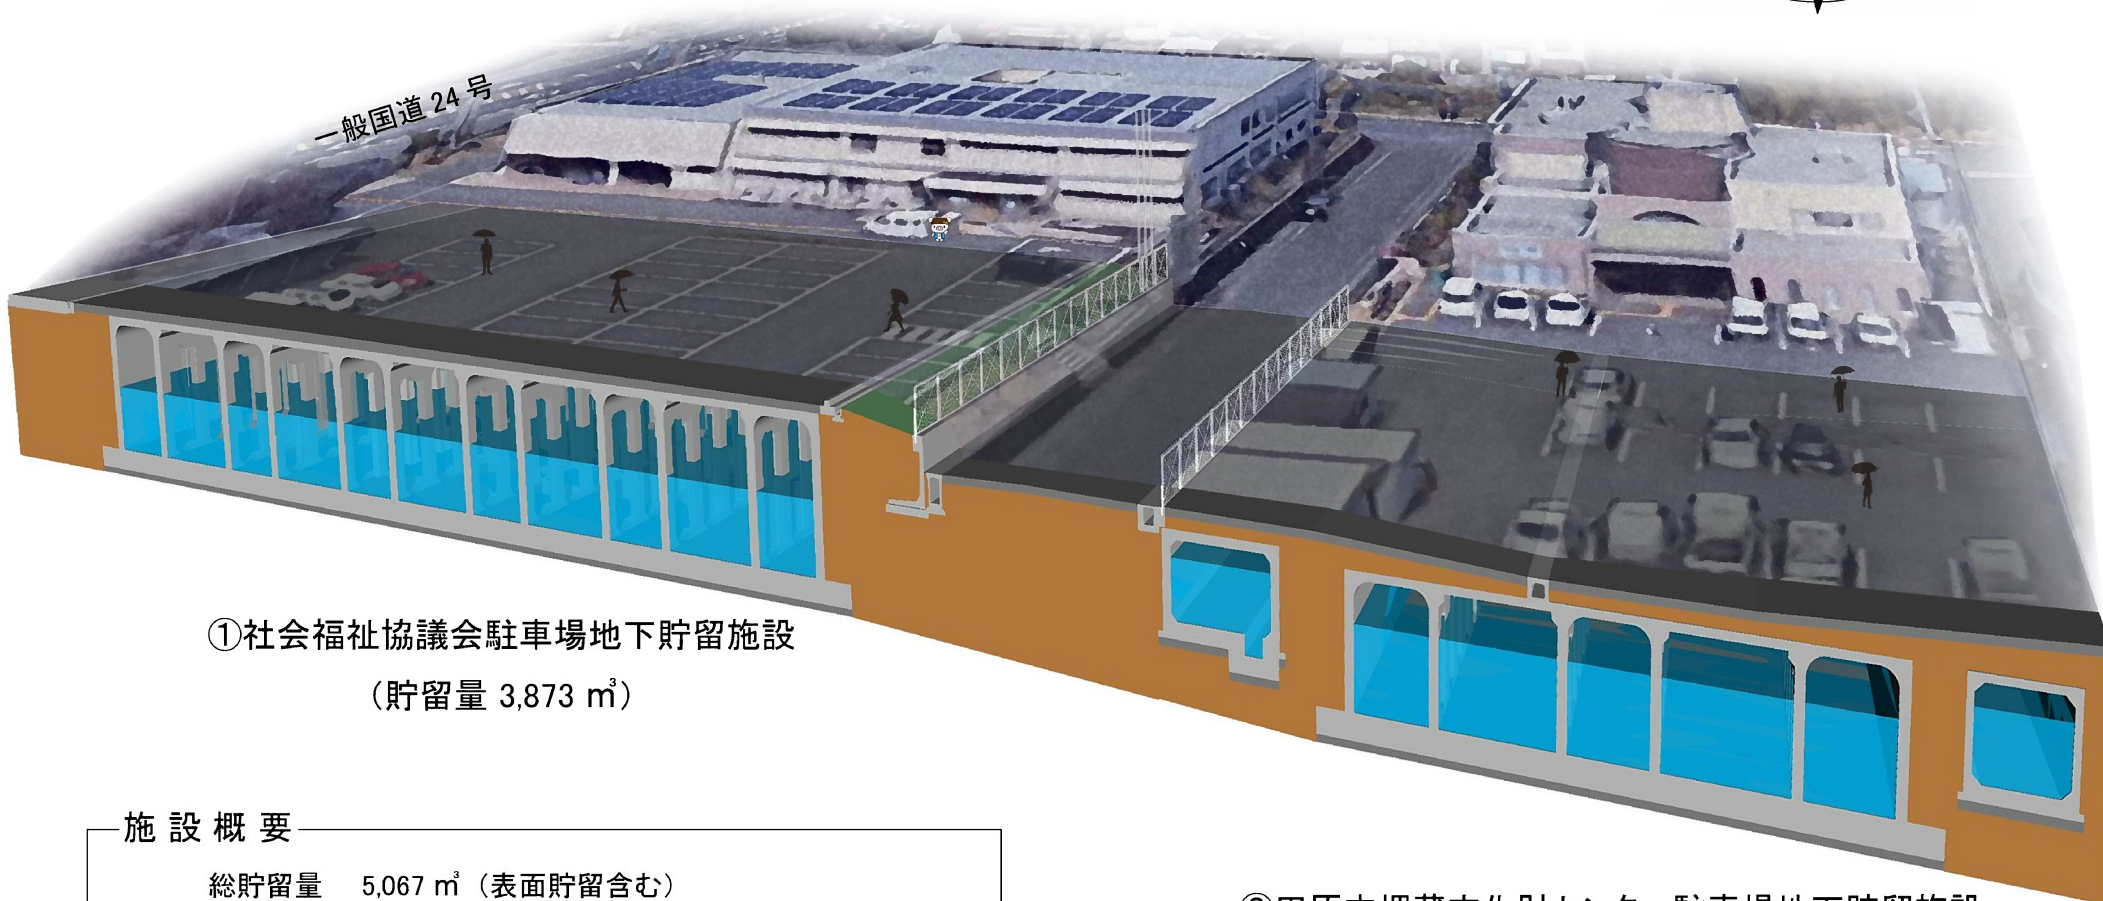

①社会福祉協議会駐車場地下貯留施設
(貯留量 3,873 m³)

②田原本埋蔵文化財センター駐車場地下貯留施設
(貯留量 1,127 m³)

施設概要

- | | |
|------|--|
| 総貯留量 | 5,067 m ³ (表面貯留含む) |
| 構造 | プレキャスト式雨水地下貯留施設 |
| 諸元 | ① 設置面積 A=1,148 m ² 内空高 H=4.0m |
| | ② 設置面積 A= 497 m ² 内空高 H=3.0m |