



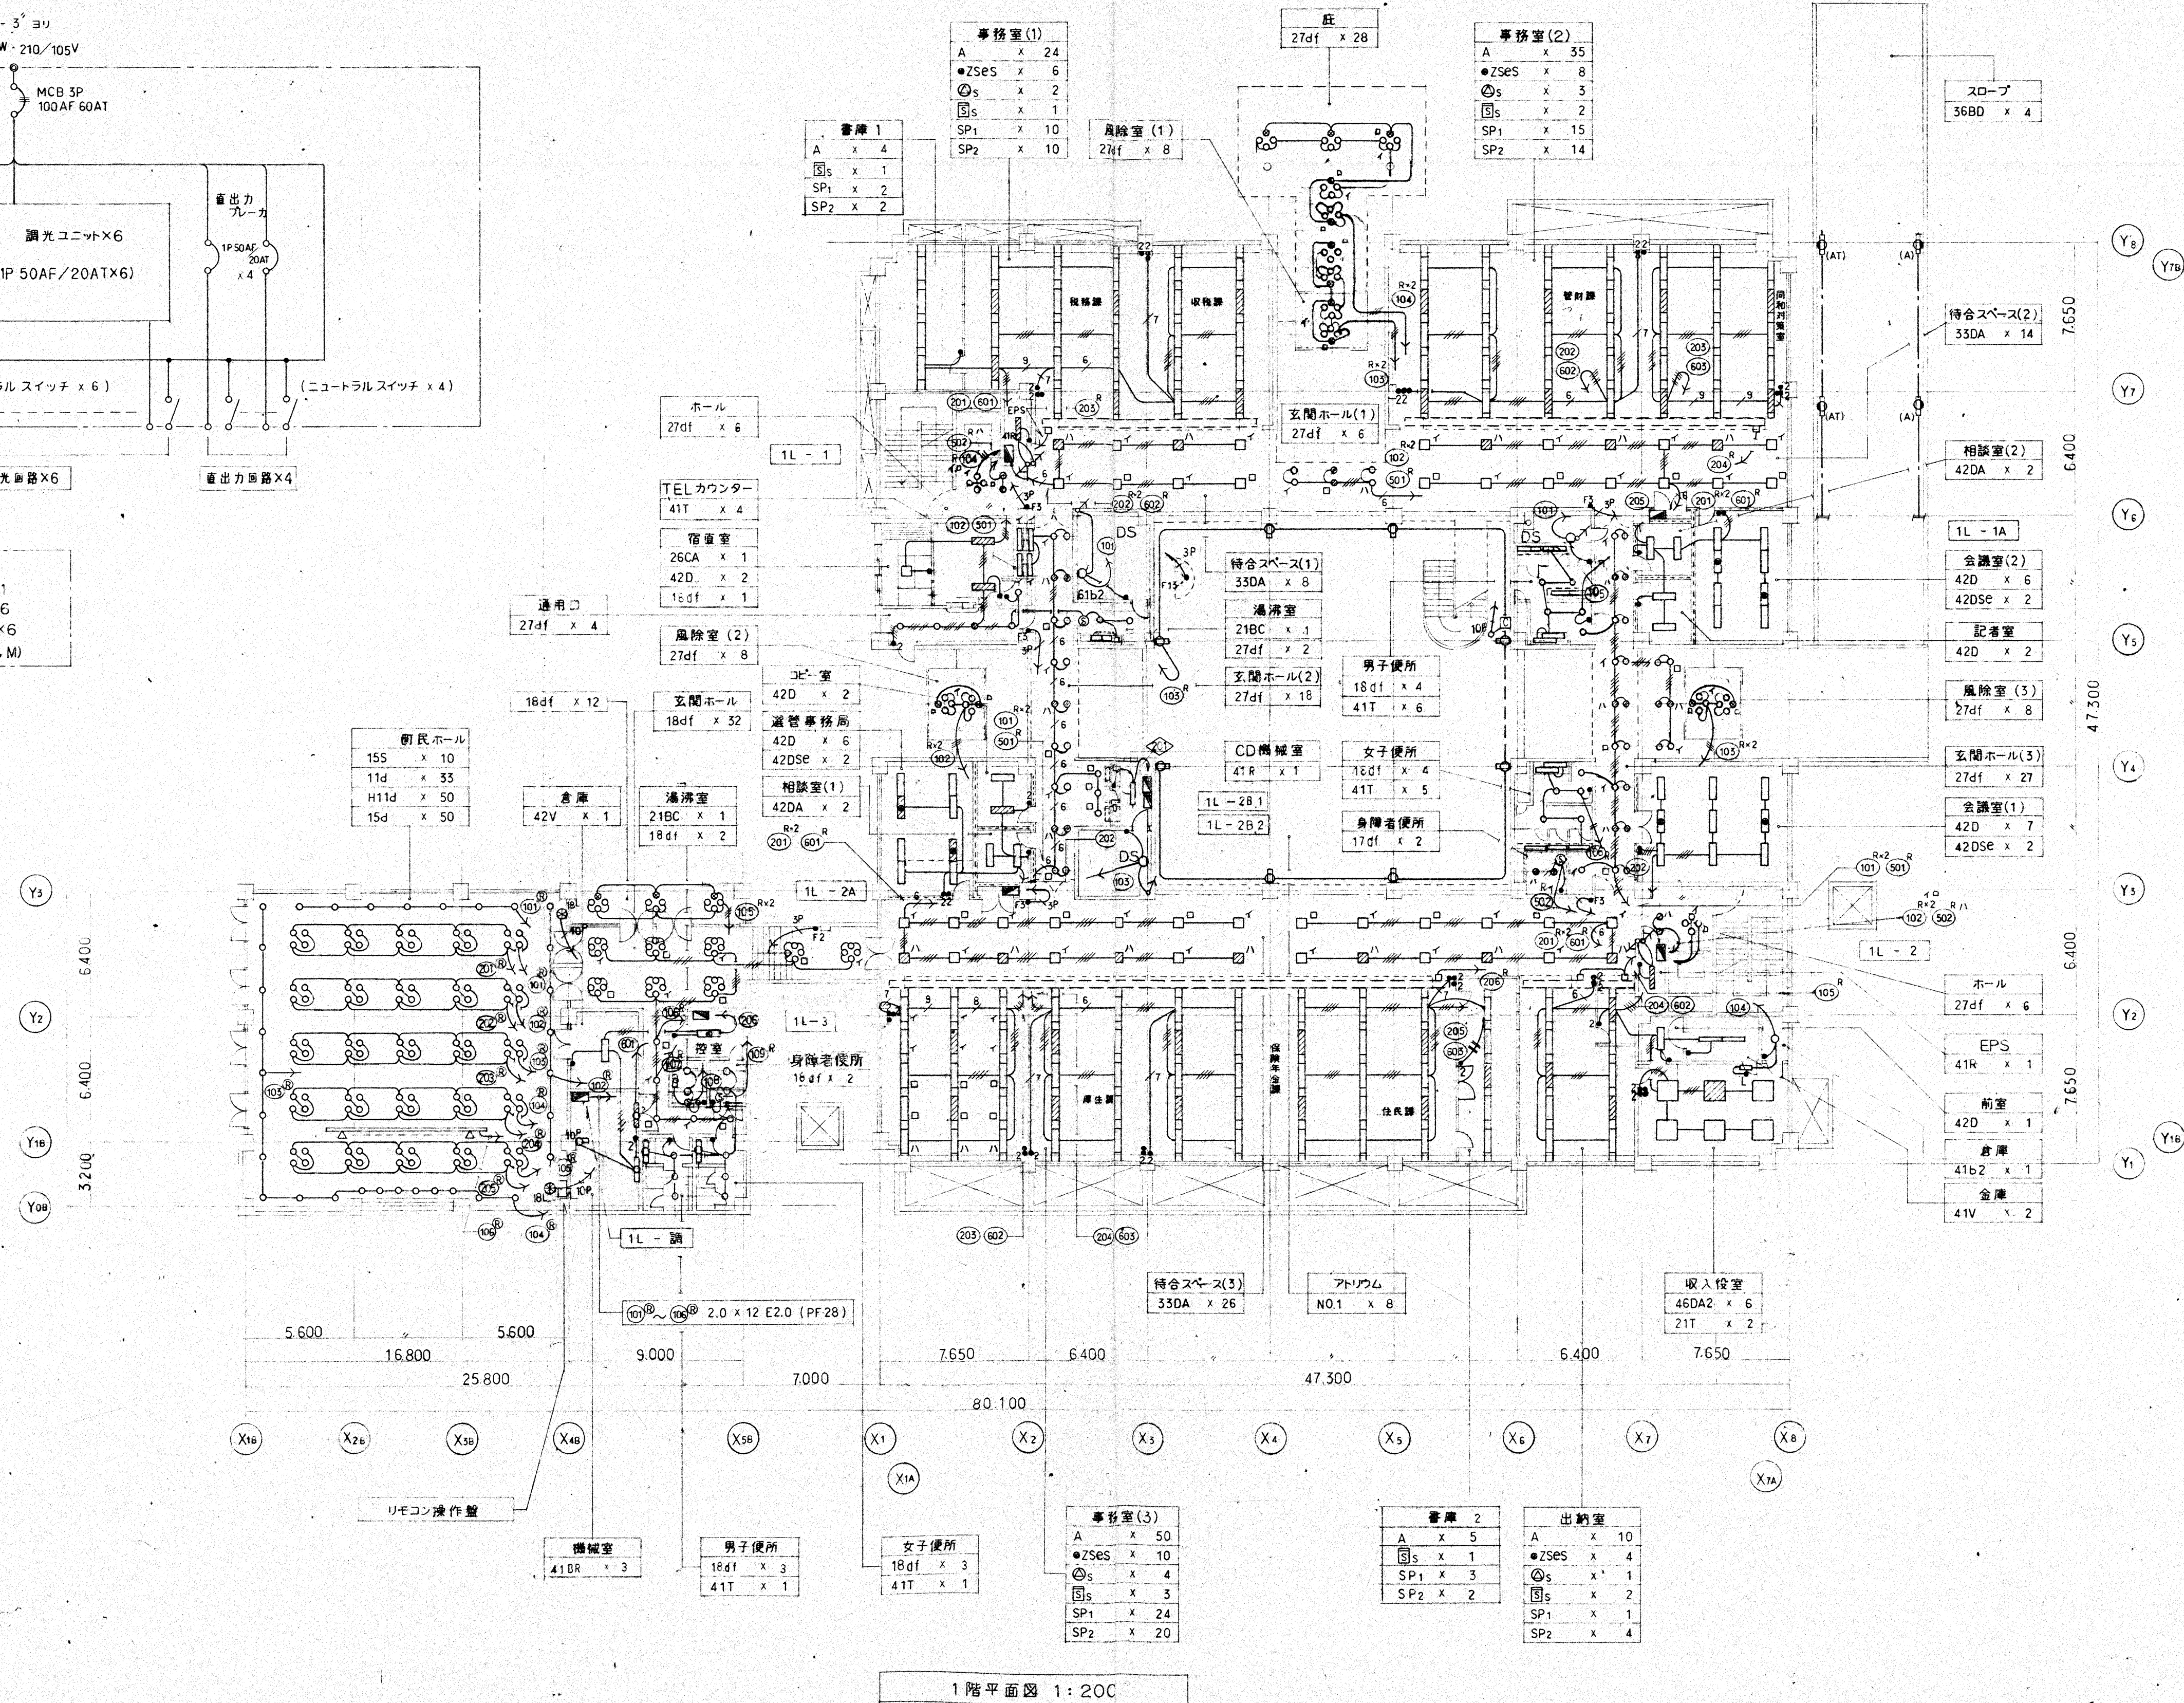
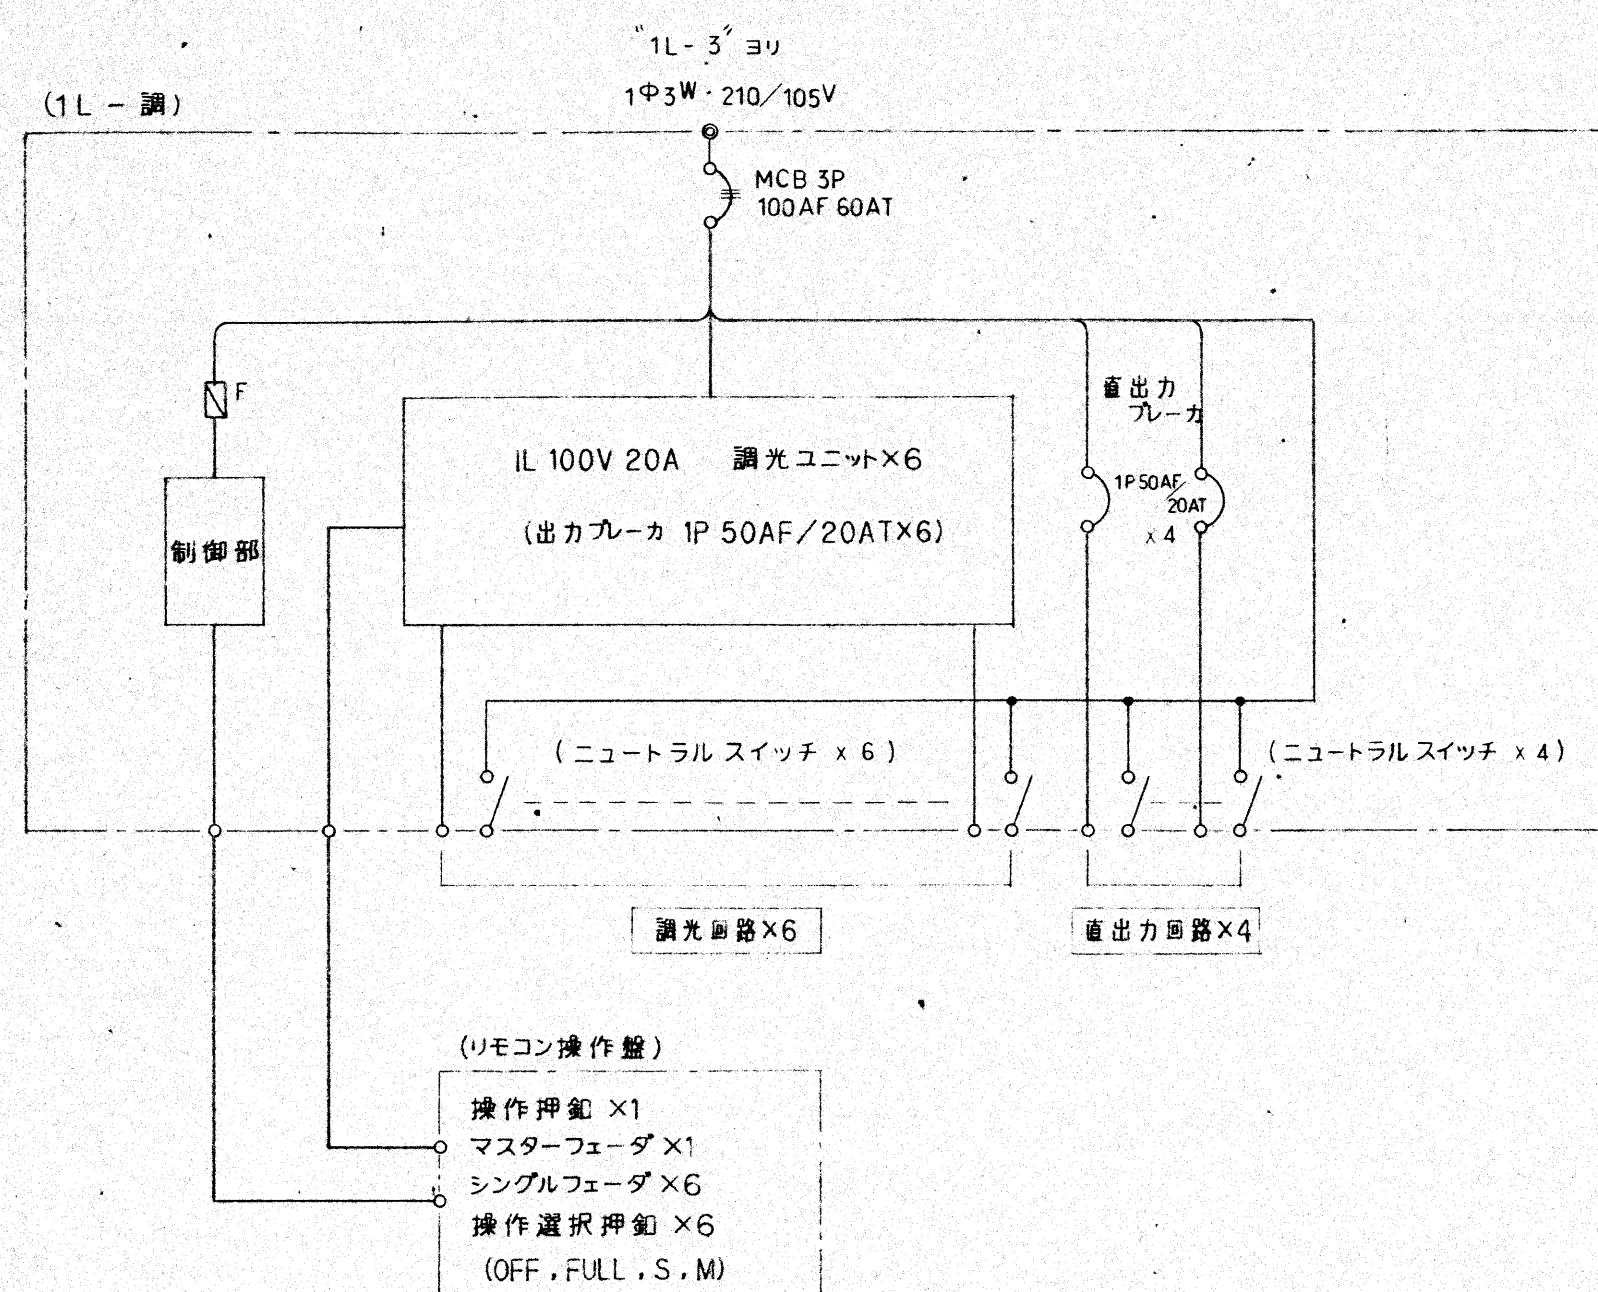


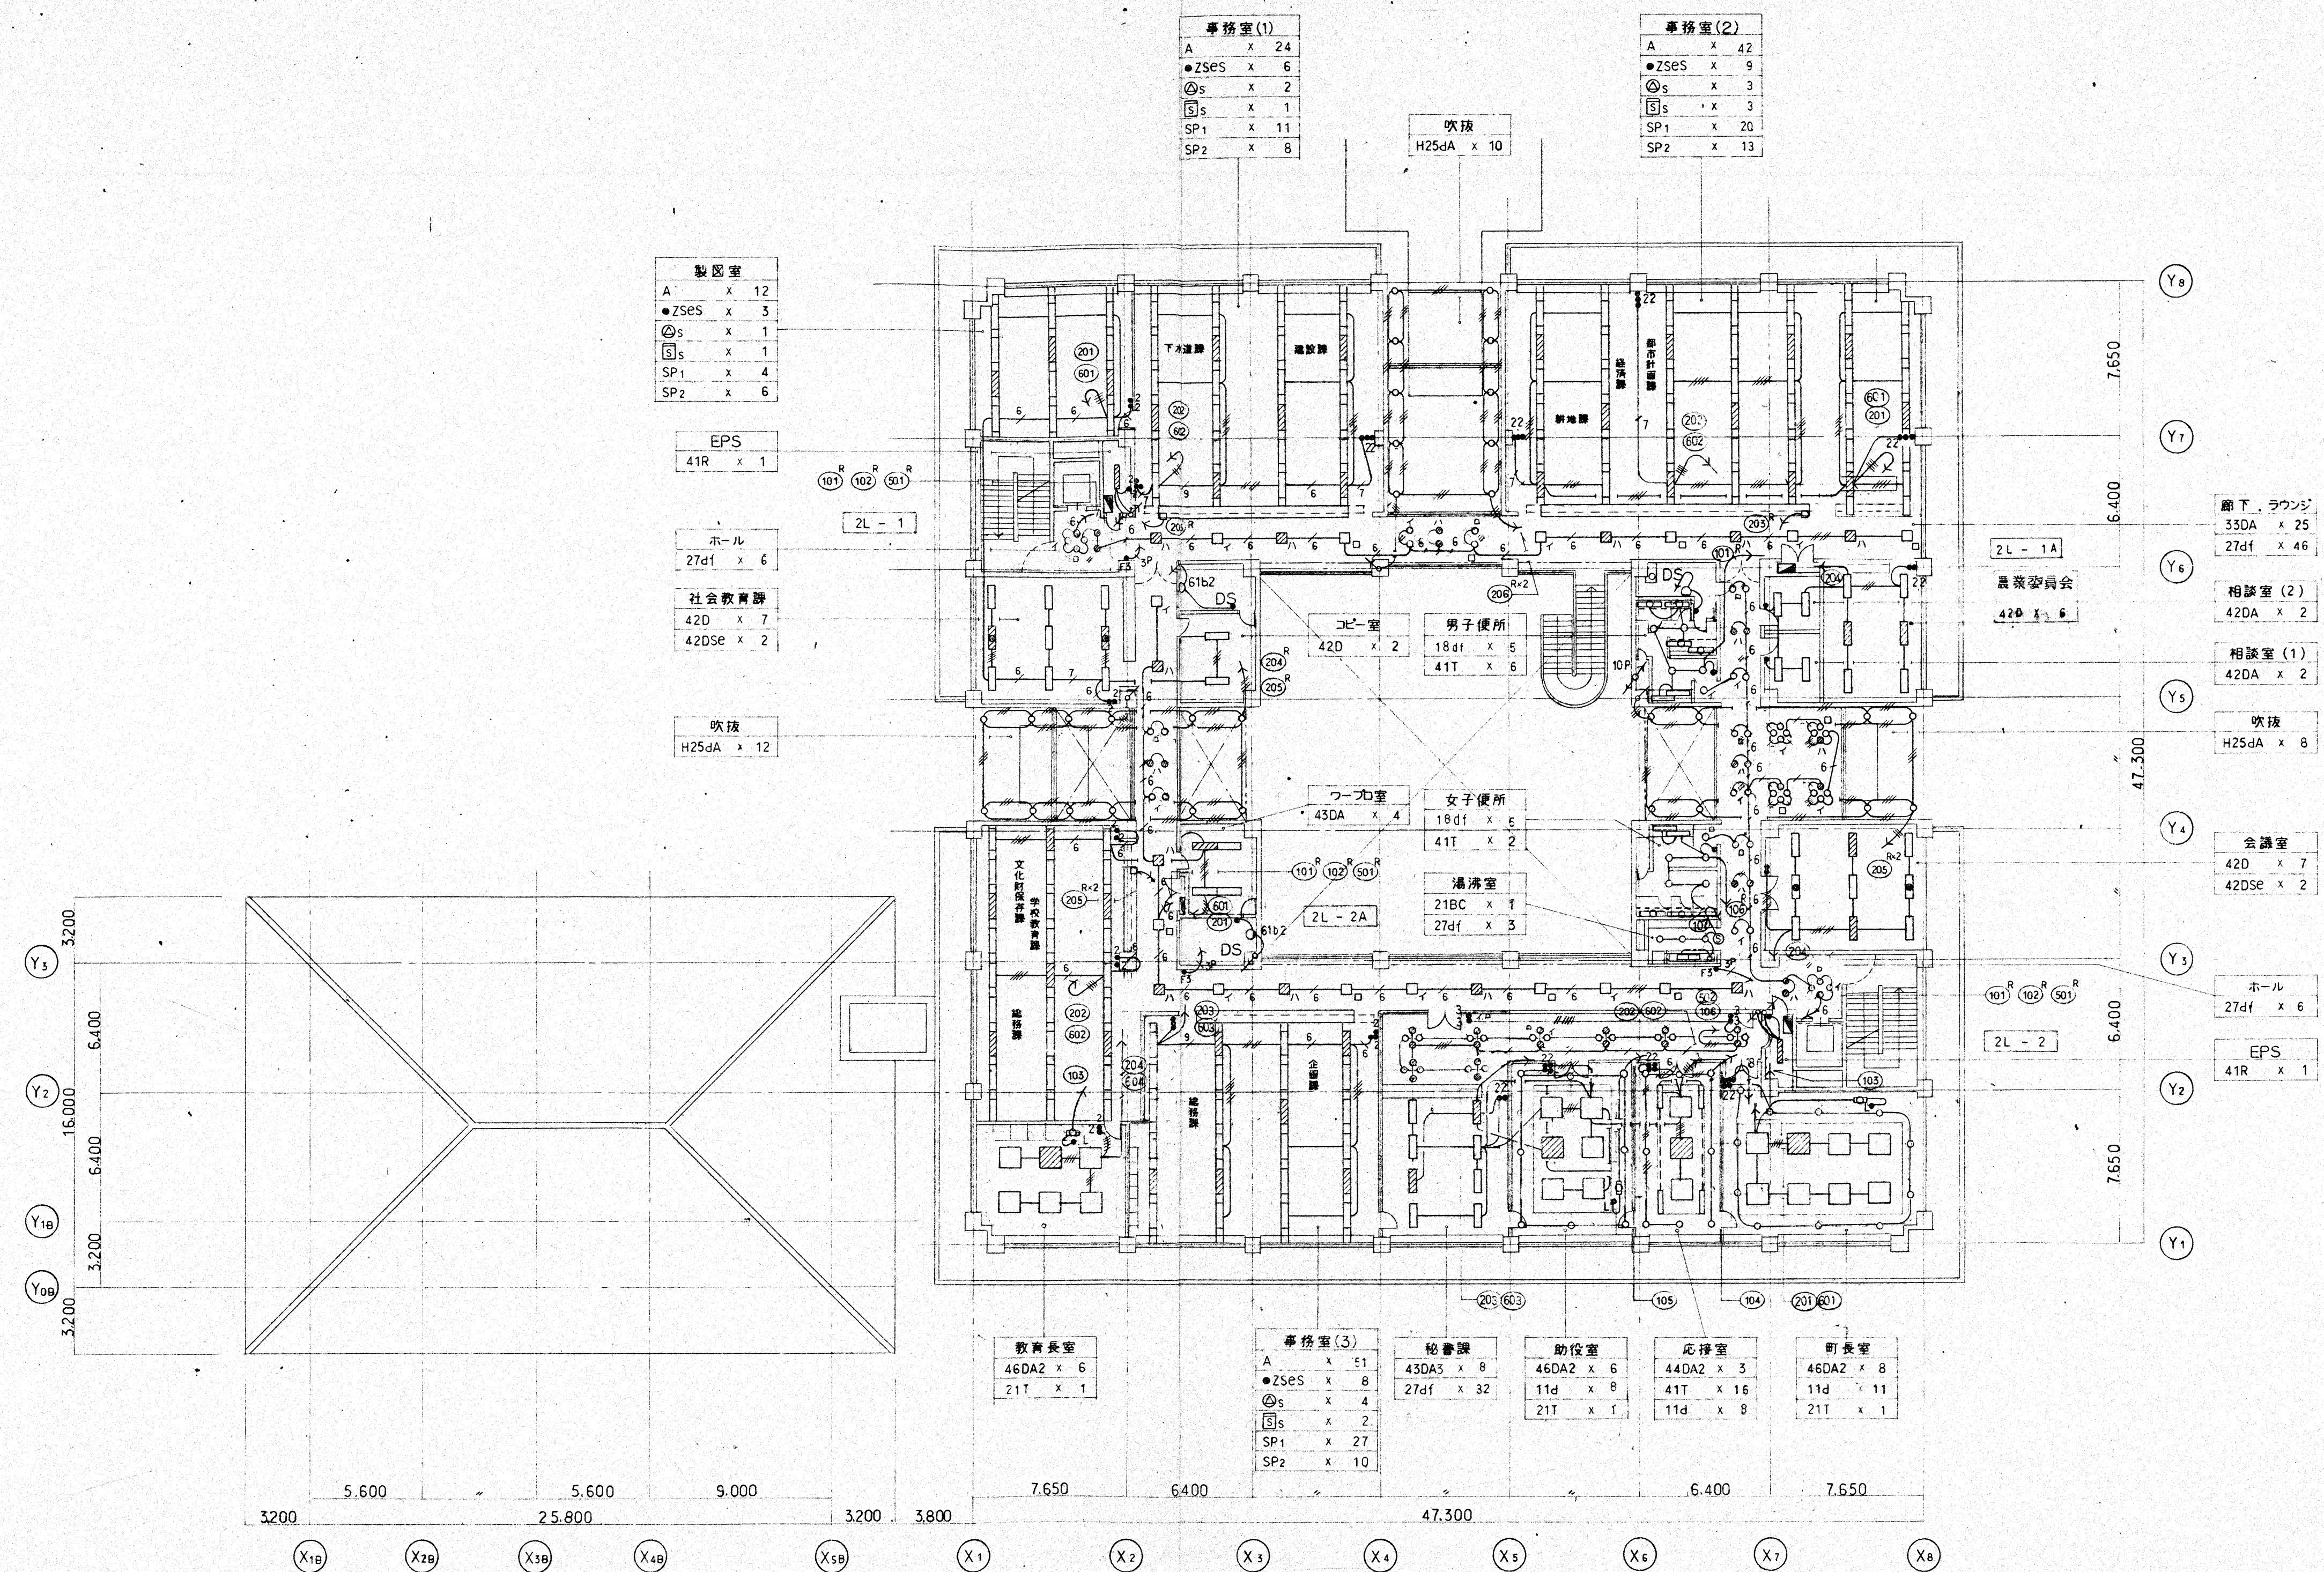

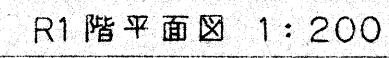

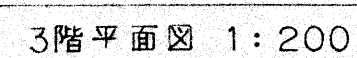


田原本町庁舎建設工事		
E	電気設備工事	図1
03	3.R1.R2階配管配線図 電灯	図2 1:200
	安井建築設計事務所	図3

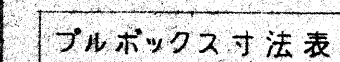

記号	賣出形	記号	埋込形
A	SS 200 × 200 × 100	ア	FS 200 × 200 × 80
B	〃 200 × 200 × 200	イ	〃 300 × 300 × 80
C	〃 300 × 300 × 100	ウ	〃 400 × 400 × 80
D	〃 300 × 300 × 200		
E	〃 300 × 300 × 300		
F	〃 400 × 400 × 100		
G	〃 400 × 400 × 300		
H	〃 400 × 400 × 400		
I	〃 400 × 500 × 400		
J	〃 500 × 500 × 200		
K	〃 500 × 500 × 300		
L	〃 600 × 600 × 300		
M	〃 600 × 600 × 400		
N	〃 800 × 800 × 400		

(注 記)

- 1 記号の末尾に C の記号を付記したものは、
隠ぺい部に取付けるものとする
又、末尾に (WP) の記号を付記したものは、
屋外形を示す

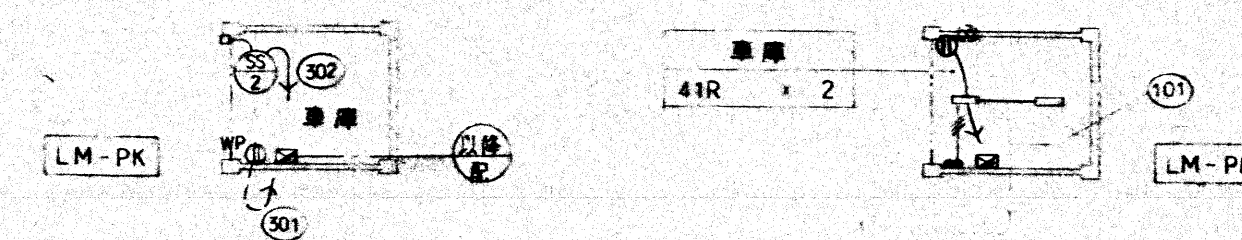

車庫·幹線·動力·差込設備平面図 1:300

車庫・電灯設備平面図 1:300

(記 考)

- | | |
|---|-------------------|
| 1 | 図中記入なき配線サイズは下記とする |
| | イ) 幹線設備 |
| | 別紙 幹線系統図 及 幹線リスト |

四、電話配管設備

八) 外灯回路及車庫電灯·差込回路

- ~~← 1/2~~ 5.5" x 4 (PF 22)
~~← 1/2~~ 5.5" x 2 (PF 22)
~~← 1/2~~ 5.5" x 6 (PF 28) x 2
 CV 3.5" - 2" (FEP 30)
~~← 1/2~~ CV 3.5" - 4" (FEP 30)
~~← 1/2~~ CV 3.5" - 2" + 4" (FEP 50)
 5.5" CV 5.5" - 2" (FEP 30)
~~5.5"~~ CV 5.5" - 4" (FEP 50)
 2.0 x 2 E2Q (PF 16)
~~1/2~~ 2.0 x 3 E2Q (PF 22)

- 2 外灯器具には単独接地 (E₂ 2.0×1) を施すこと。
 H13S・水銀灯  H11S・庭園灯

3. A: ATの点減は下記とする。
 $A: \text{日没(入)} - \text{日出(切)}$
 $AT: \text{日没(入)} - 24:00 \text{ (切)}$

- 4 ハンドホール 種別は下記とする。

HH.1:	H2 - 9	蓋	R2K - 60
HH.2:	H2 - 6	蓋	R2K - 60
HH.3:	H2 - 9	蓋	R8K - 60

- 5 地中管埋設深さは下記とする。

車両その他重量物の圧力を受ける場所	---	GL - 600 ^{mm}	以上
その他の場所	---	GL - 300 ^{mm}	以上

- 6 埋設配管には埋設シートを布設し配管屈折箇所及配管 30m 毎には埋設表示杭を設置のこと。

- 7 ☒ Sの仕様は下記とする
ELB 2P 50/20×1 (防水函入)

- 8 ()テ：厚鋼電線管 + 防蝕テープ巻を示す

E	電気設備工事 配置図	1:300
69		
	安井建築設計事務所	