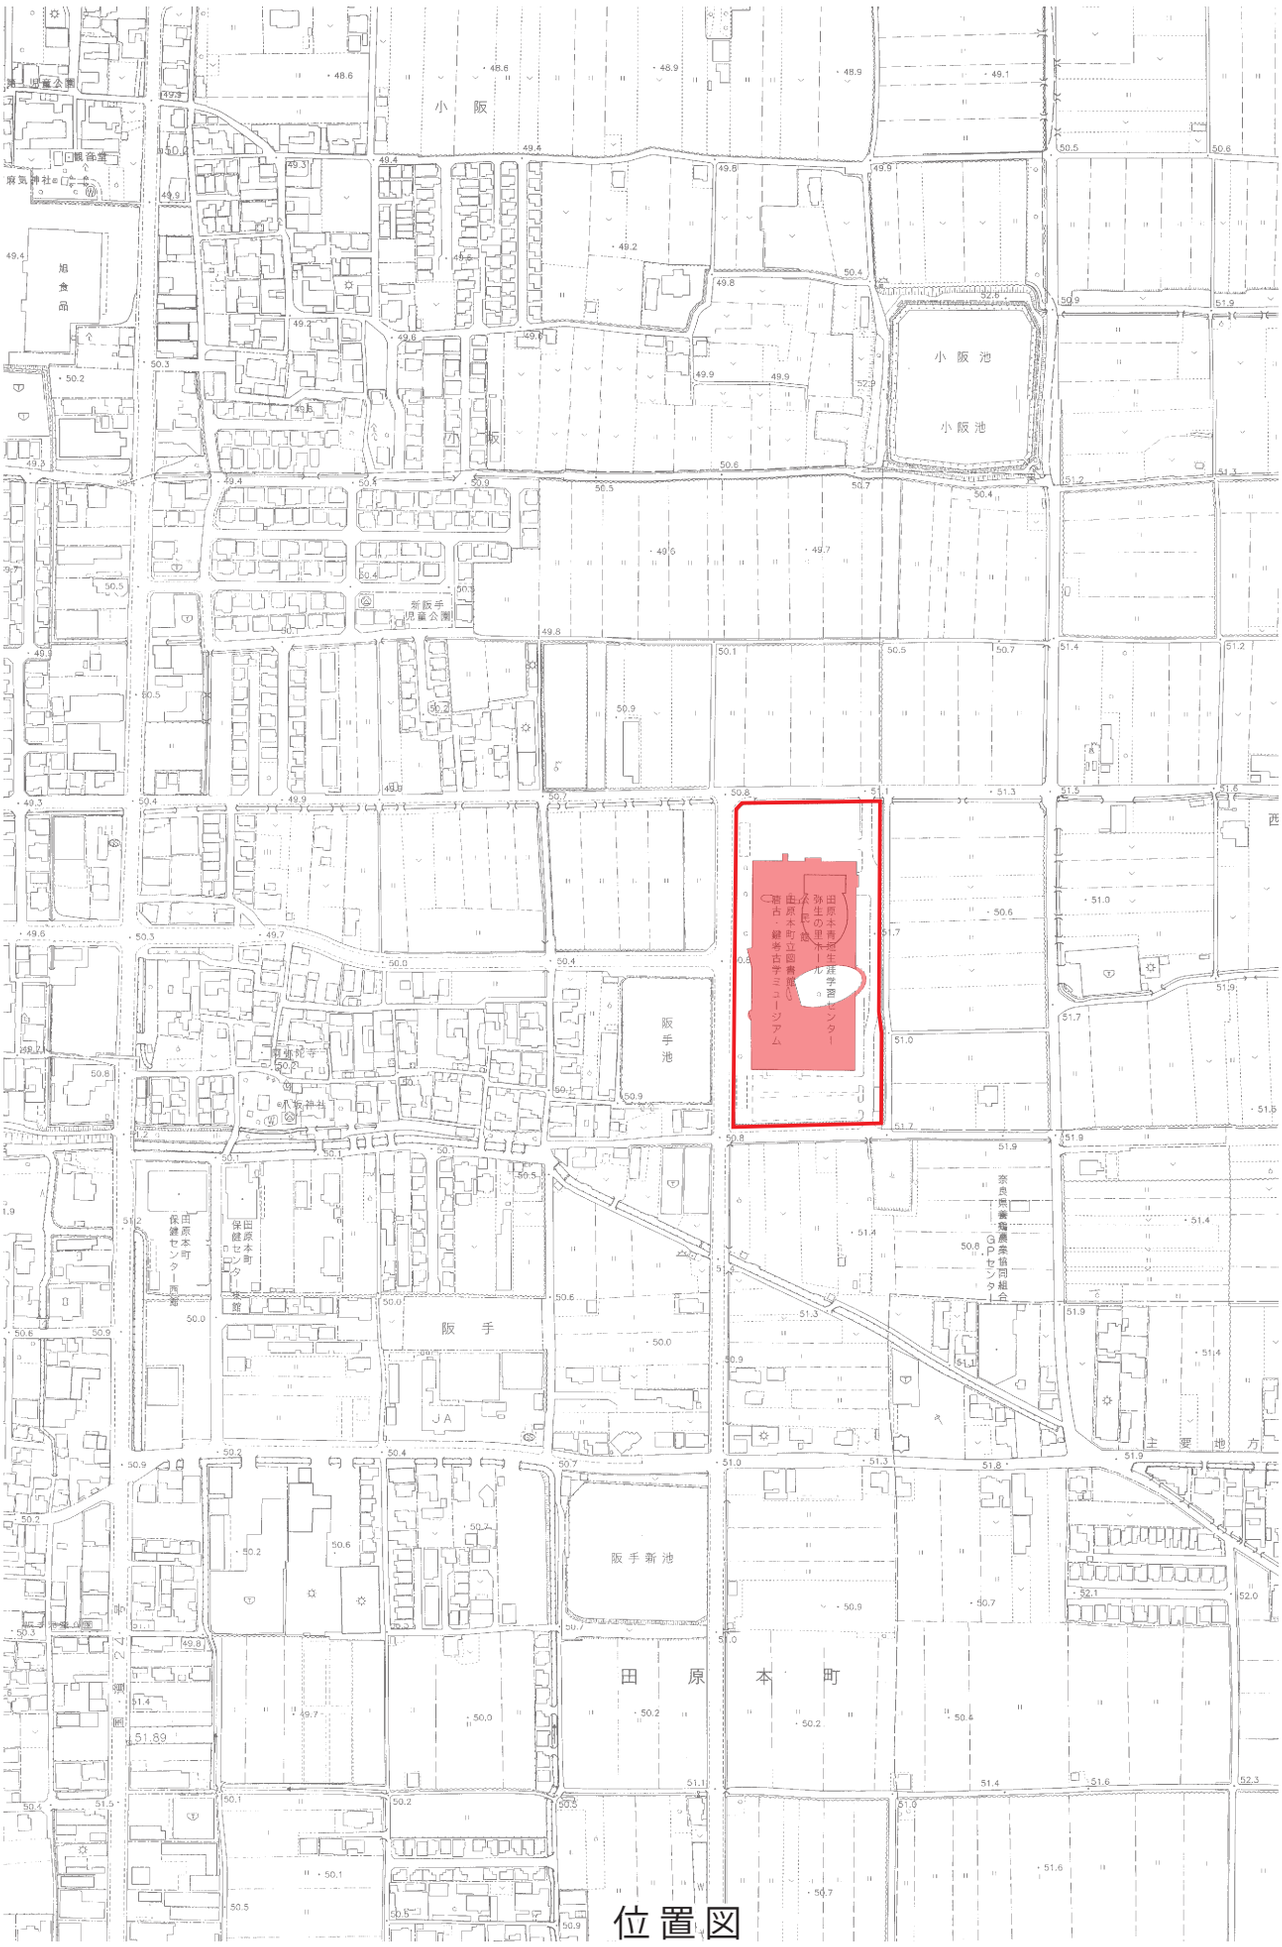
小阪
小阪池
小阪池
新阪手
児童公園
阪手池
阪手
阪手新池
田原本町
田原本青垣生涯学習センター
弥生の里ホール
田原本町立図書館
唐古・鍵考古学ミュージアム
八坂神社
田原本町
保健センター
JA
奈良県養殖農業協同組合
GPセンター
主要地方

位置図

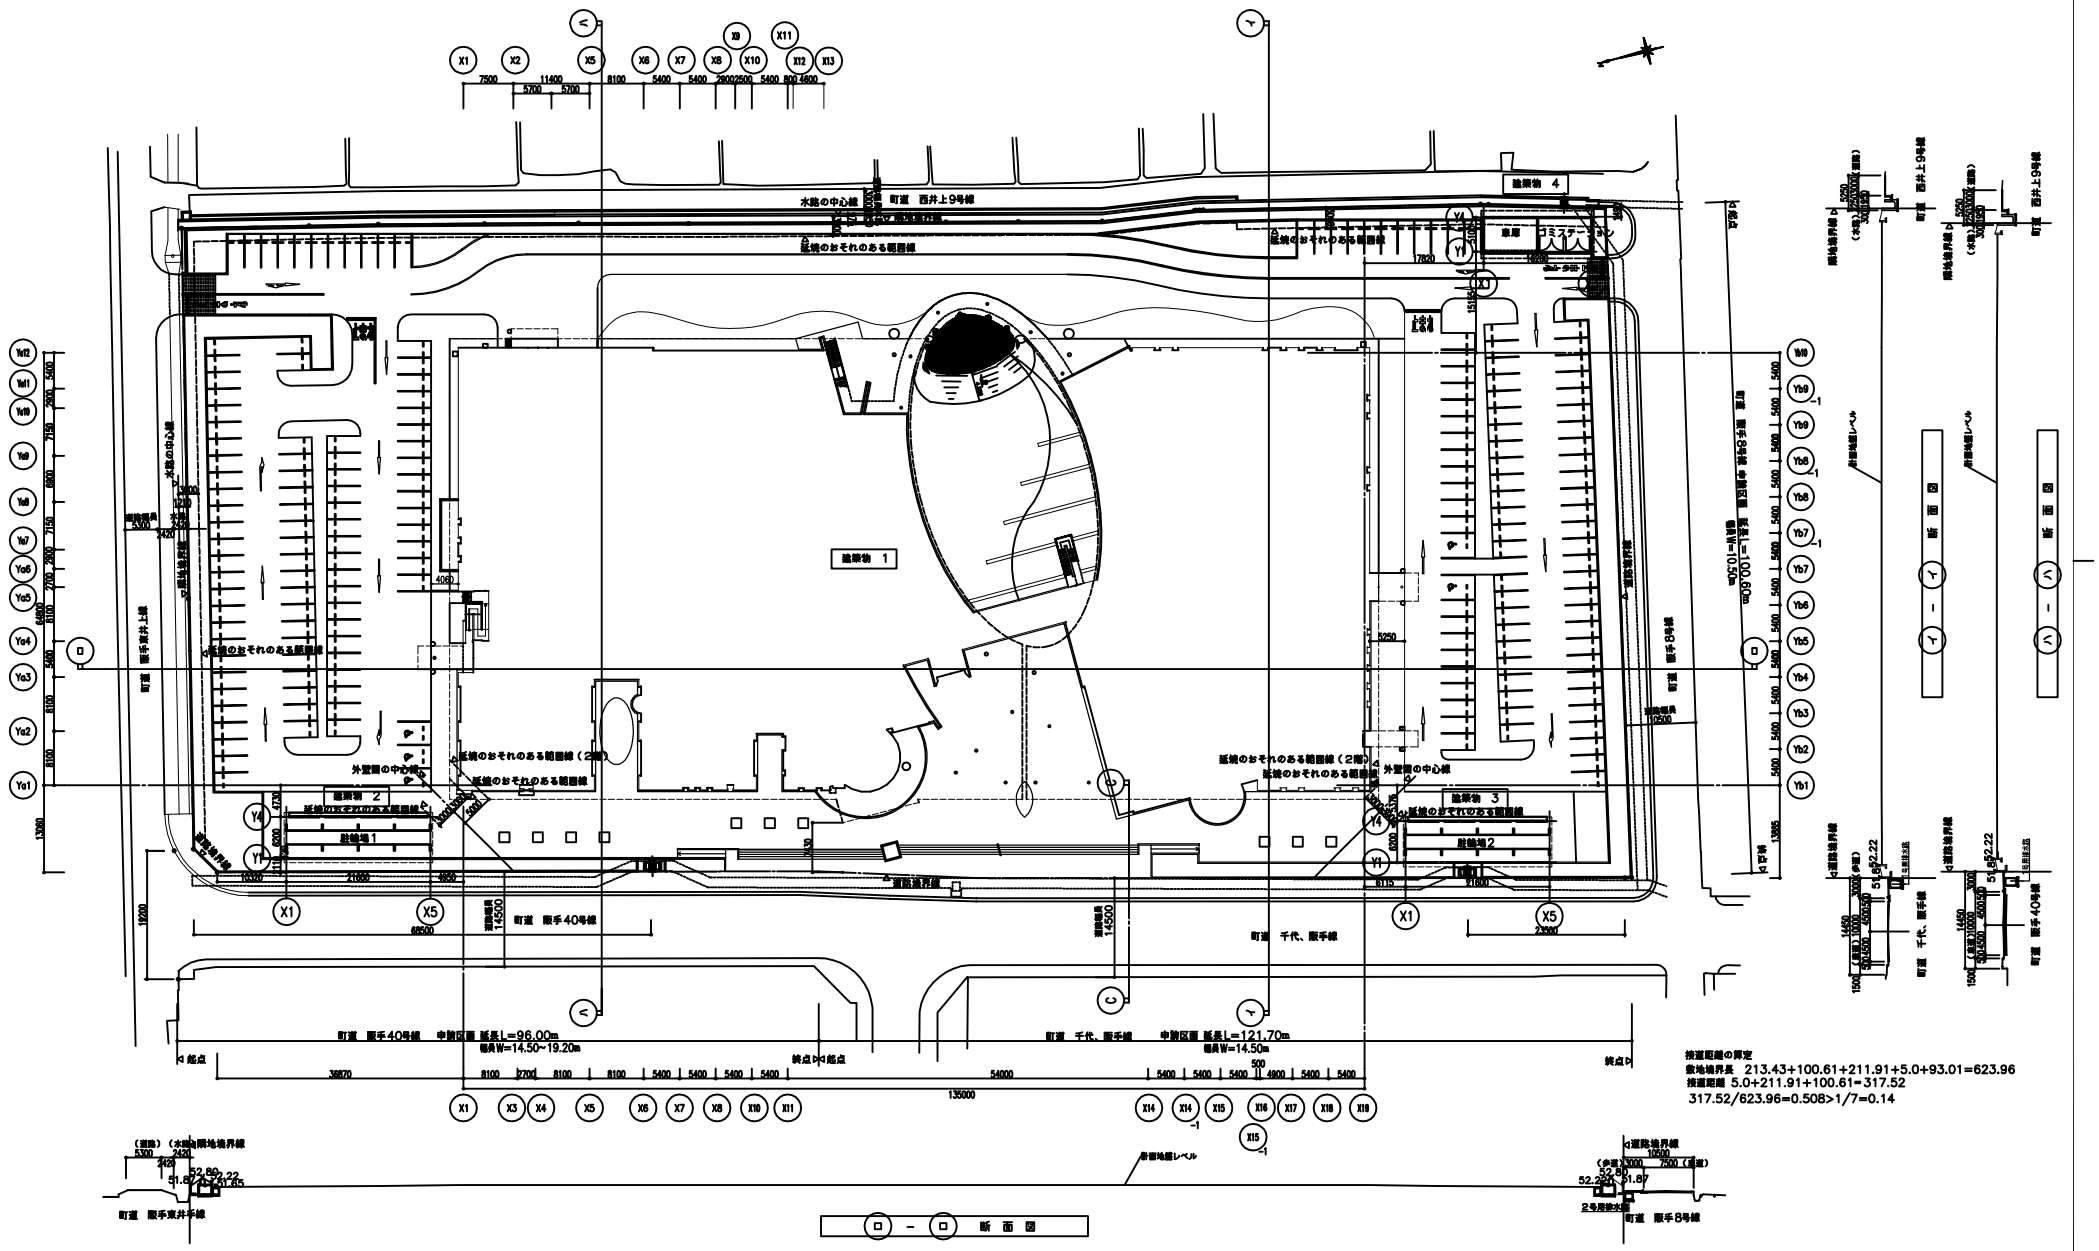

株式会社東畑建築事務所 TOHATA ARCHITECTS & ENGINEERS, INC.	設計番号 2001521	作成日 2004.08.17	工事名称 （仮称）田原本町総合生涯学習センター建築工事	図面番号 1017
	一級建築士 NO. 120751 北村 潤	担当	図面名称 配置図（敷工） 縮尺 1/400	